


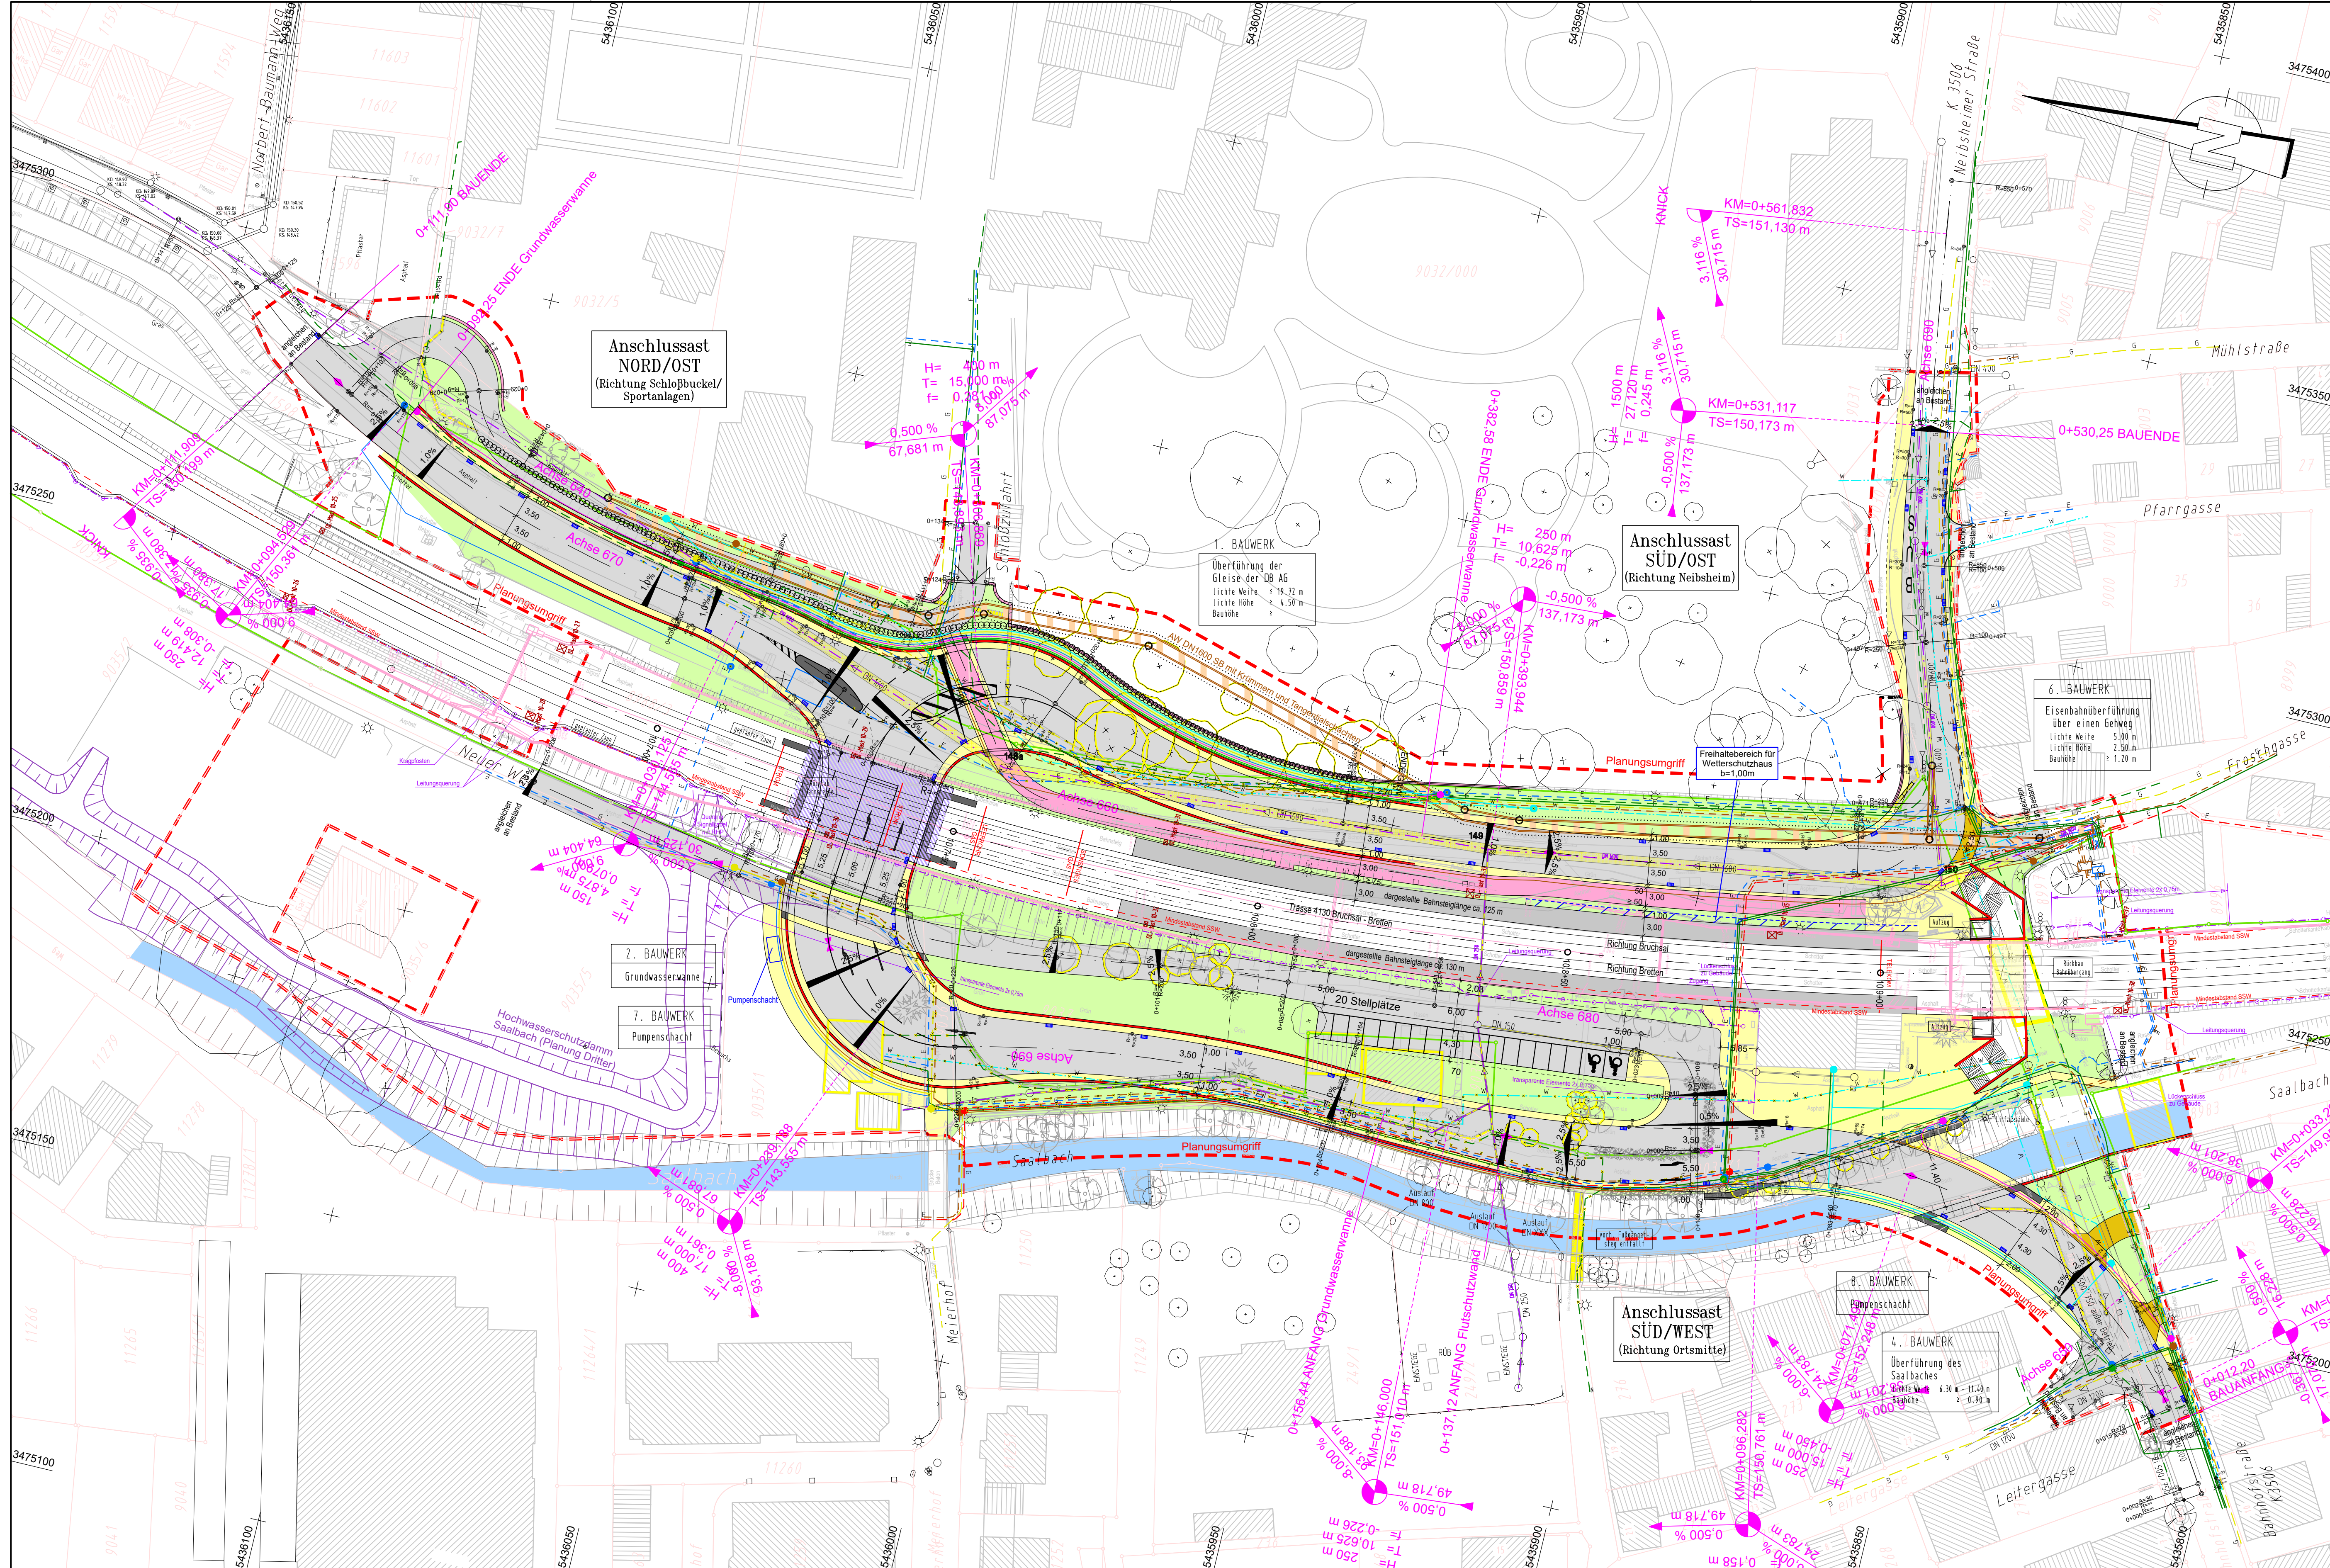

Zeichenerklärung

	Fahrbahn		gepl. Straßeneinlauf
	Bankett, Grünfläche		gepl. Regenwasserleitung m. Kontrollschacht
	Entwässerungsrinne		gepl. Verbandsammler mit Kontrollschacht
	komb. Rad- und Gehweg		Neigungsbechtrichtpunkt mit Angabe von Gefälle und Steigung in Prozent, Länge der Gefälle (Steigungs-) Strecke und Halbmesser
	Gehweg, Schrammbord		Gradientenfel-/hochpunkt
	Einschnittabschöpfung		Kennzeichnendes Querprofil
	gepl. Stützwall		
	Schloßmauer/-zaun		
	DB-Aussengrenzen		
	Planungen Dritter		
	Planungsumgriff		

Zeichenerklärung

	Mittelspannung
	Niederspannung
	Beleuchtungskabel
	Wasserversorgung
	Gasleitung (Niederdruck)
	Gasleitung (Hochdruck)
	Telekommunikationsleitungen
	DB-Stromkabel 50Hz
	DB-Telekommunikationsleitungen
	Mischwasserkanal
	vorh. Wasserschieber
	vorh. Gasschieber
	vorh. Überflurdrant

Anlage zur Vorlage an den
Ausschuss für Umwelt und Technik
vom 02.06.2022

Koordinatensystem: DB-REF		Höhensystem: DHHN12	
Prof. Dr.-Ing. Heinrich Bechert + Partner INGENIEURBÜRO FÜR BAUWESEN Von-Pistorius-Str. 6A 01105 Dresden Tel. +49 351 18657 3 info@bb-bb.de		Franz-Sigel-Str. 89 76646 Bruchsal Tel. +49 7251 7112 0 bruchsal@bb-bb.de	
Projekt-Nr. 1815	Datum 02.04.22	Unterschrift Ramsdorf	
bearbeitet	02.04.22	Kahl	
gezeichnet	02.04.22	Seidel	
geprüft	02.04.22		

VORPLANUNG

	von Netzknoten	nach Netzknoten	Station
Anfangsstation	6917033	6918029	0183
Endstation	6917033	6918029	0183

Nr.	Art der Änderung	Datum	Zeichen
a			
b			
c			
d			
e			

Landkreis Karlsruhe Amt für Straßen		Anlage 5
Straße: K 3506		Blatt 1
Nachster Ort: Gondelsheim		Datum
Beseitigung schienenngleicher Bahnübergang BÜ 10,9 in Gondelsheim		Zeichen
DB-Strecke 4130 Bruchsal - Bretten		
VARIANTE B-3.2-V1		LAGEPLAN
		Maßstab 1:500
Aufgestellt: Landkreis Karlsruhe Karlsruhe, den		PROF. DR.-ING. HEINRICH BECHERT + PARTNER Ingenieurbüro für Bauwesen Von-Pistorius-Str. 6A - 01105 Dresden
Genehmigt: Landkreis Karlsruhe Karlsruhe, den		Stuttgart, den