




# SCHNITT B-B

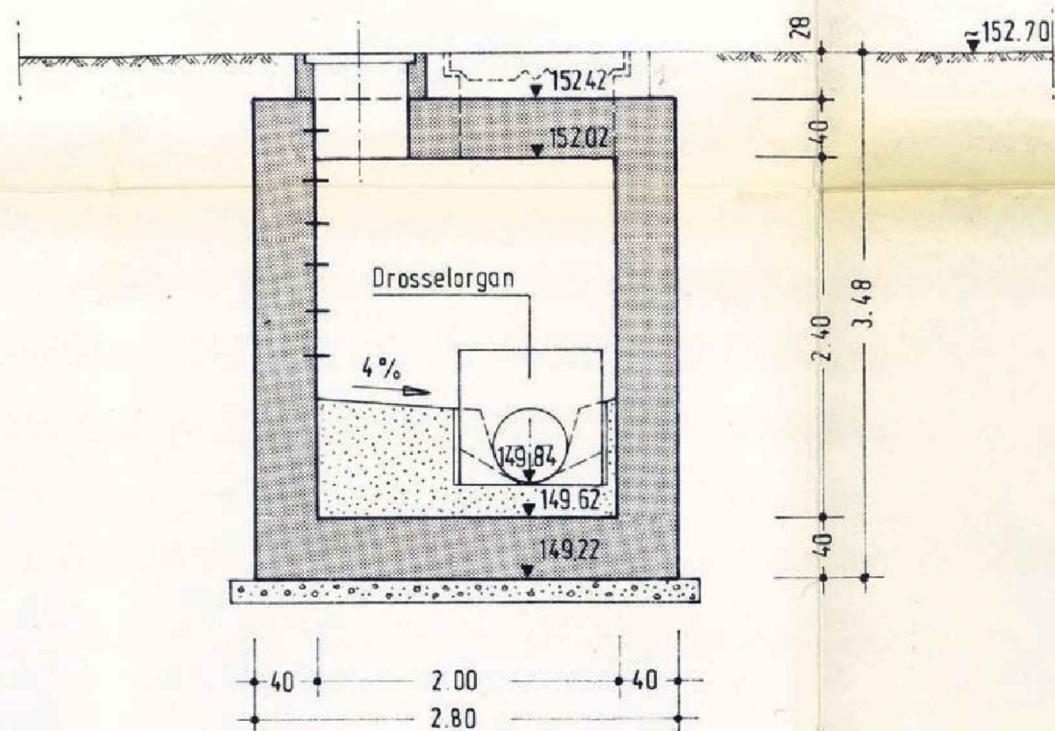

# GRUNDRISS

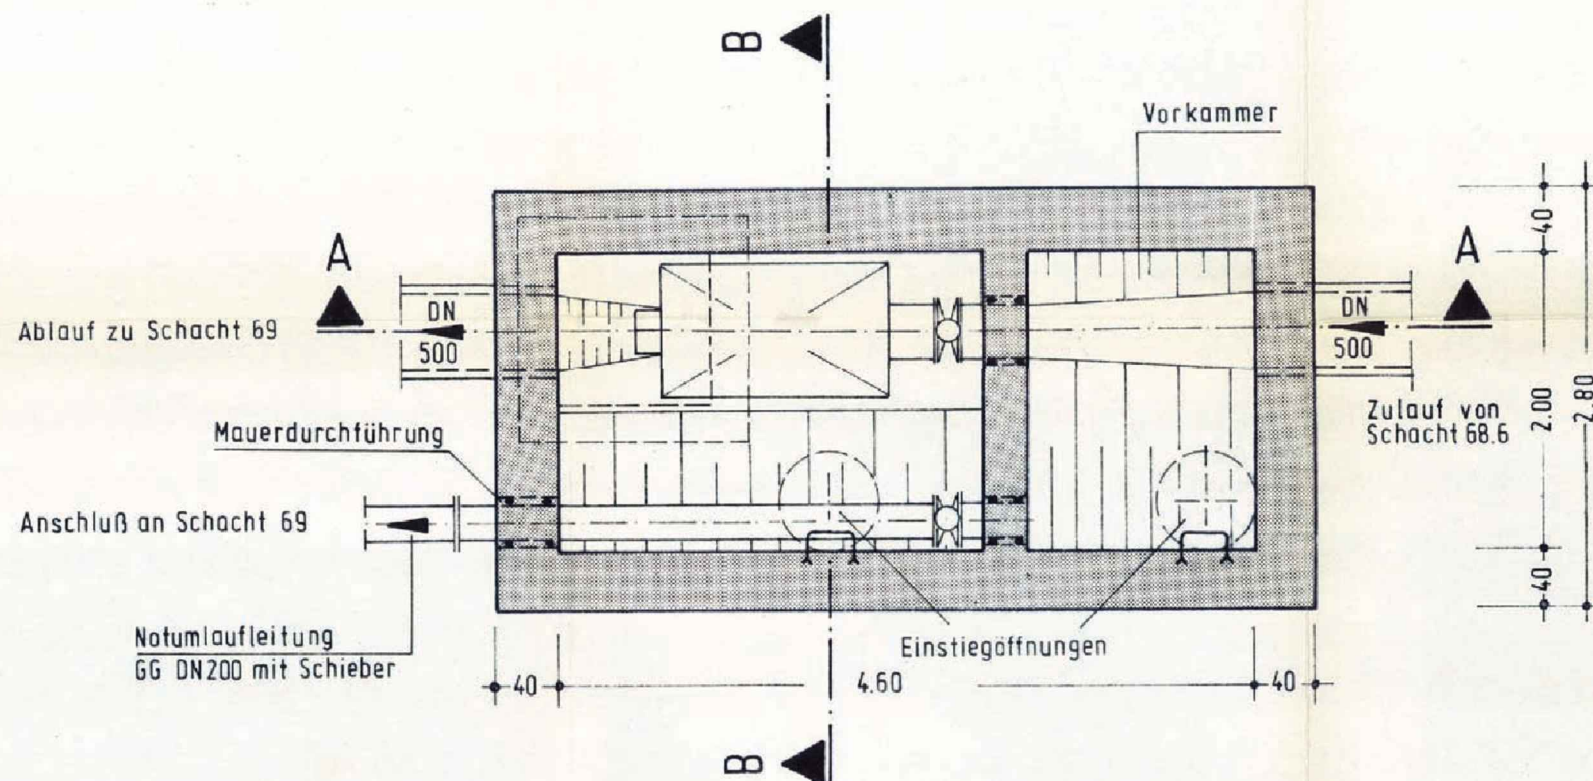

# SCHNITT A-A

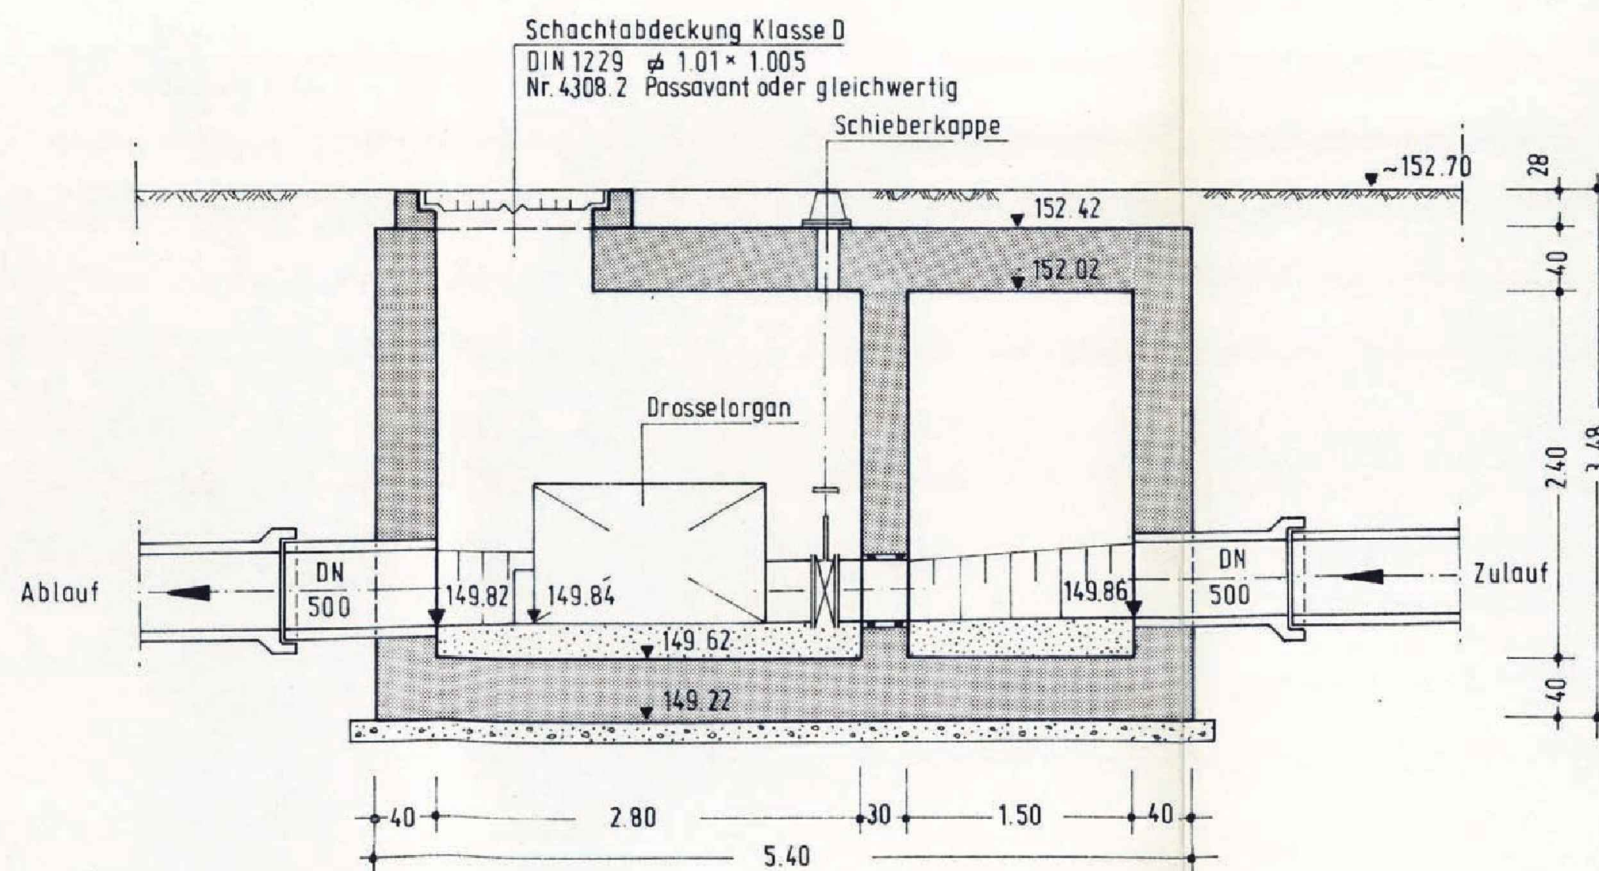

Planunterlagen von Fremdbüro übernommen

Index	Datum	Änderungsgegenstand		gezeichnet	bearbeitet

# Abwasserverband Am Walzbach

Beantragung neuer Wasserrechte (Einleiterlaubnis)



# Genehmigungsplanung

Projekt 03ZWB16114

Kanalisation

Bauwerksplan

RÜB 10 Jöhlingen

Drosselschacht

	Datum	Name	Anlage
bearbeitet	19.12.2016	sgo	4.8
gezeichnet	19.12.2016	mco	
geprüft	19.12.2016	sgo	

Maßstab	1 : 50	Plan-Nr.	00KA04BK00012
---------	--------	----------	---------------

EDV: ... \Autocad \ 04\_GP \ 00KA04BK00012.dwg Layout: 00KA04BK00012 Plangröße: 0.98 m²

Auftraggeber / Antragsteller:

Abwasserverband Am Walzbach  
Marktplatz 2  
76356 Weingarten

Telefon: 07244 7020-0  
Telefax: 07244 7020-50

Planverfasser:

**BIT** INGENIEURE  
 BIT Ingenieure AG  
 Am Storracker 1 b  
 76139 Karlsruhe  
 Telefon: +49 721 96232-10  
 Telefax: +49 721 96232-55  
 karlsruhe@bit-ingenieure.de  
 www.bit-ingenieure.de

Karlsruhe | Freiburg | Heilbronn | Villingen-Schwenningen | Öhringen

Andreas Klaus

Weingarten, \_\_\_\_\_

Karlsruhe, 19.12.2016 \_\_\_\_\_