



SCHNITT A-A

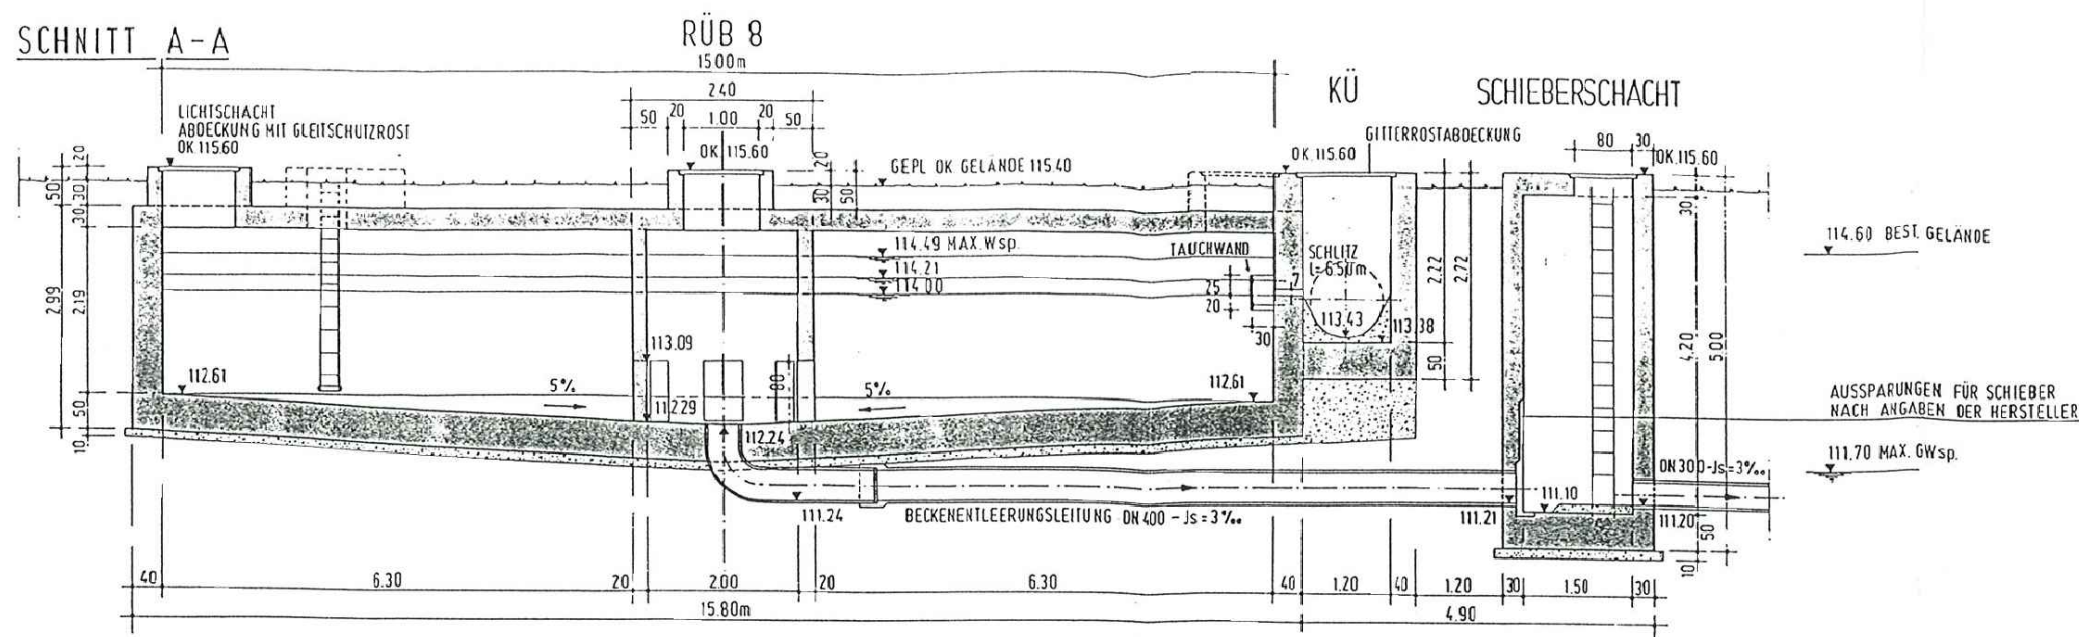

GRUNDRISS

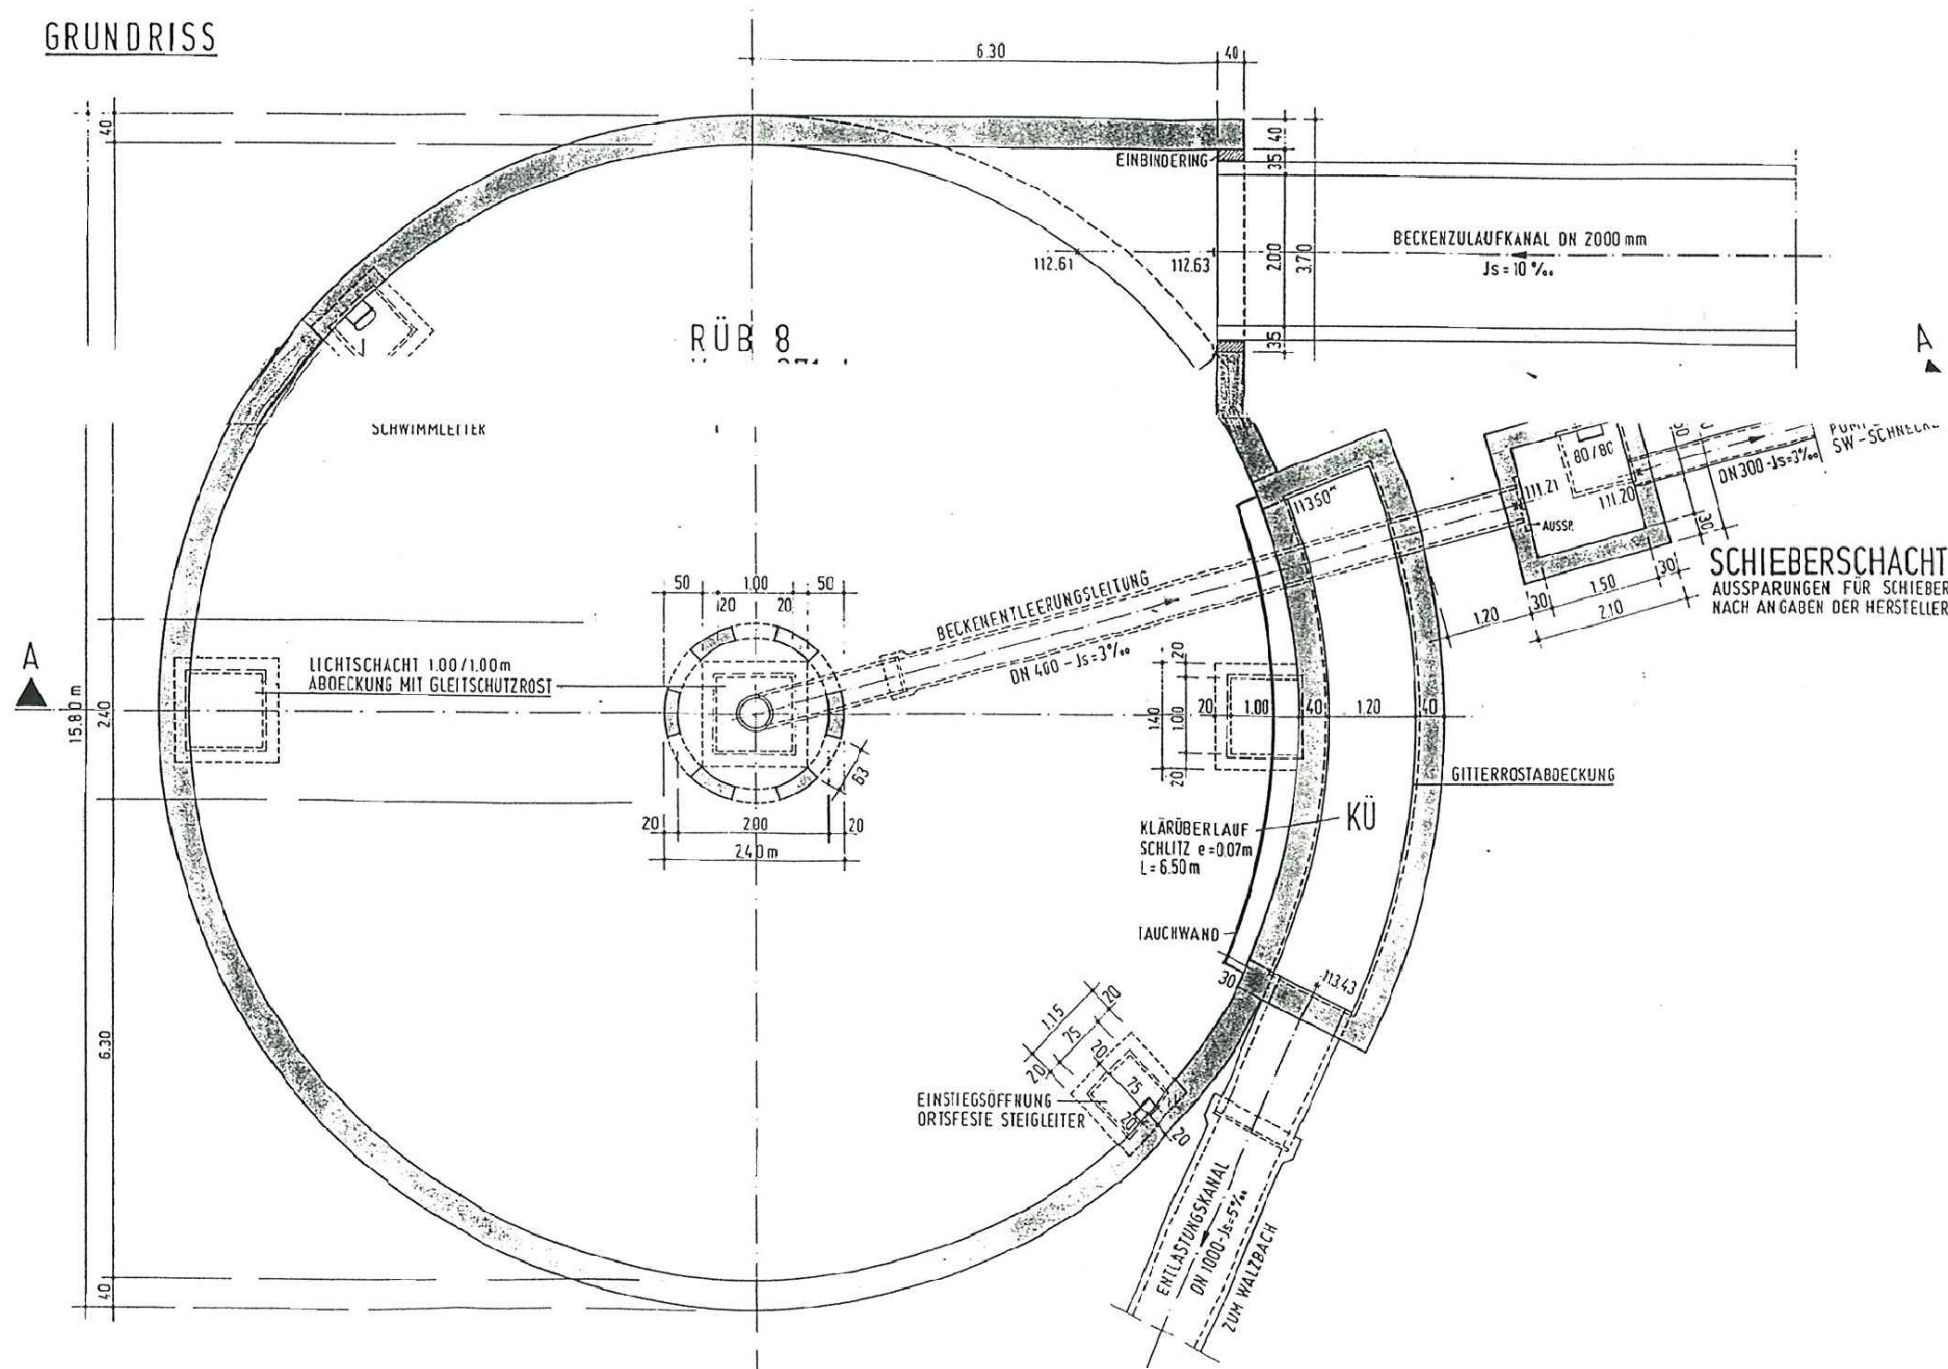

Planunterlagen von Fremdbüro übernommen

Index	Datum	Änderungsgegenstand	gezeichnet	bearbeitet

## Abwasserverband Am Walzbach

Beantragung neuer Wasserrechte  
(Einleiterlaubnis)

Genehmigungsplanung		Projekt 03ZWB16114	
Kanalisation	bearbeitet	19.12.2016	sgo
	gezeichnet	19.12.2016	mco
	geprüft	19.12.2016	sgo
Bauwerksplan RÜB 8 Weingarten		Datum	Name
Maßstab		1 : 100	Anlage <b>4.11</b>
EDV : ... \Autocad \04_GP \00KA04BK00004.dwg		Layout : 00KA04BK00004	
Plangröße : 0.15 m²		Plan-Nr. <b>00KA04BK00004</b>	

<p>Auftraggeber / Antragsteller:</p> <p><b>Abwasserverband Am Walzbach</b>          Marktplatz 2          76356 Weingarten</p> <p>Telefon: 07244 7020-0          Telefax: 07244 7020-50</p> <p>Weingarten, _____</p>	<p>Planverfasser:</p> <p><b>BIT   INGENIEURE</b>          BIT Ingenieure AG          Am Storenacker 1 b          76139 Karlsruhe</p> <p>Telefon: +49 721 96232-10          Telefax: +49 721 96232-55          karlsruhe@bit-ingenieure.de          www.bit-ingenieure.de</p> <p>Karlsruhe   Freiburg   Heilbronn   Villingen-Schwenningen   Öhringen</p> <p style="text-align: right;"><i>Andreas Klaus</i></p> <p>Karlsruhe, 19.12.2016</p>
--	--