



QP_3 0+041,000m

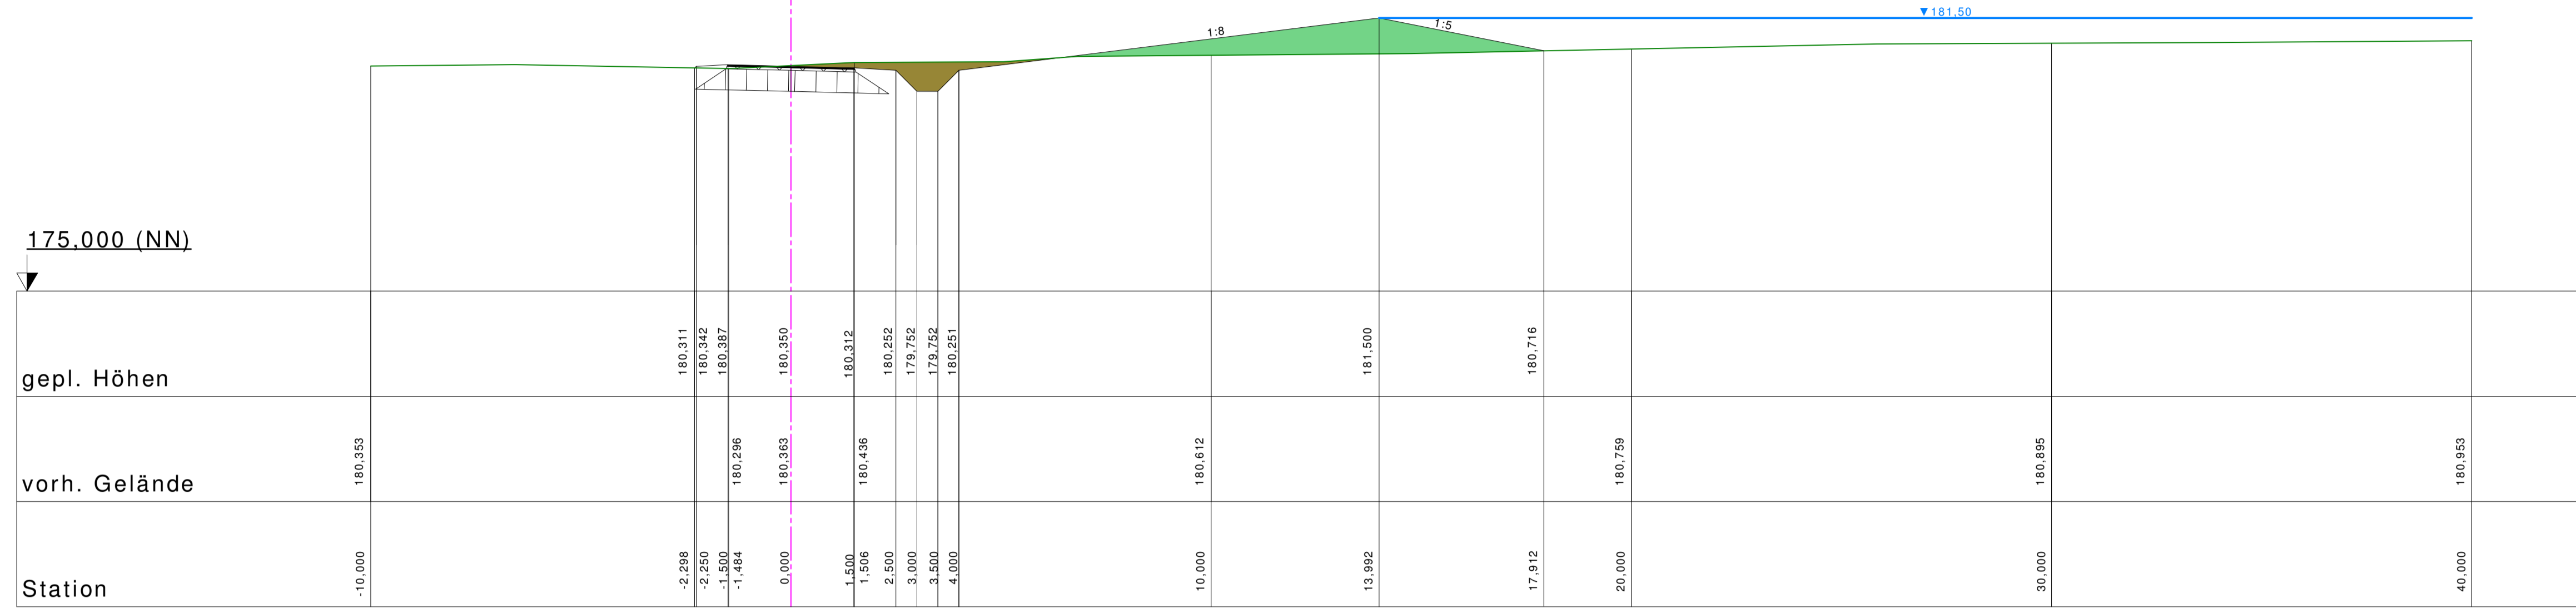

QP_4 0+052,000m

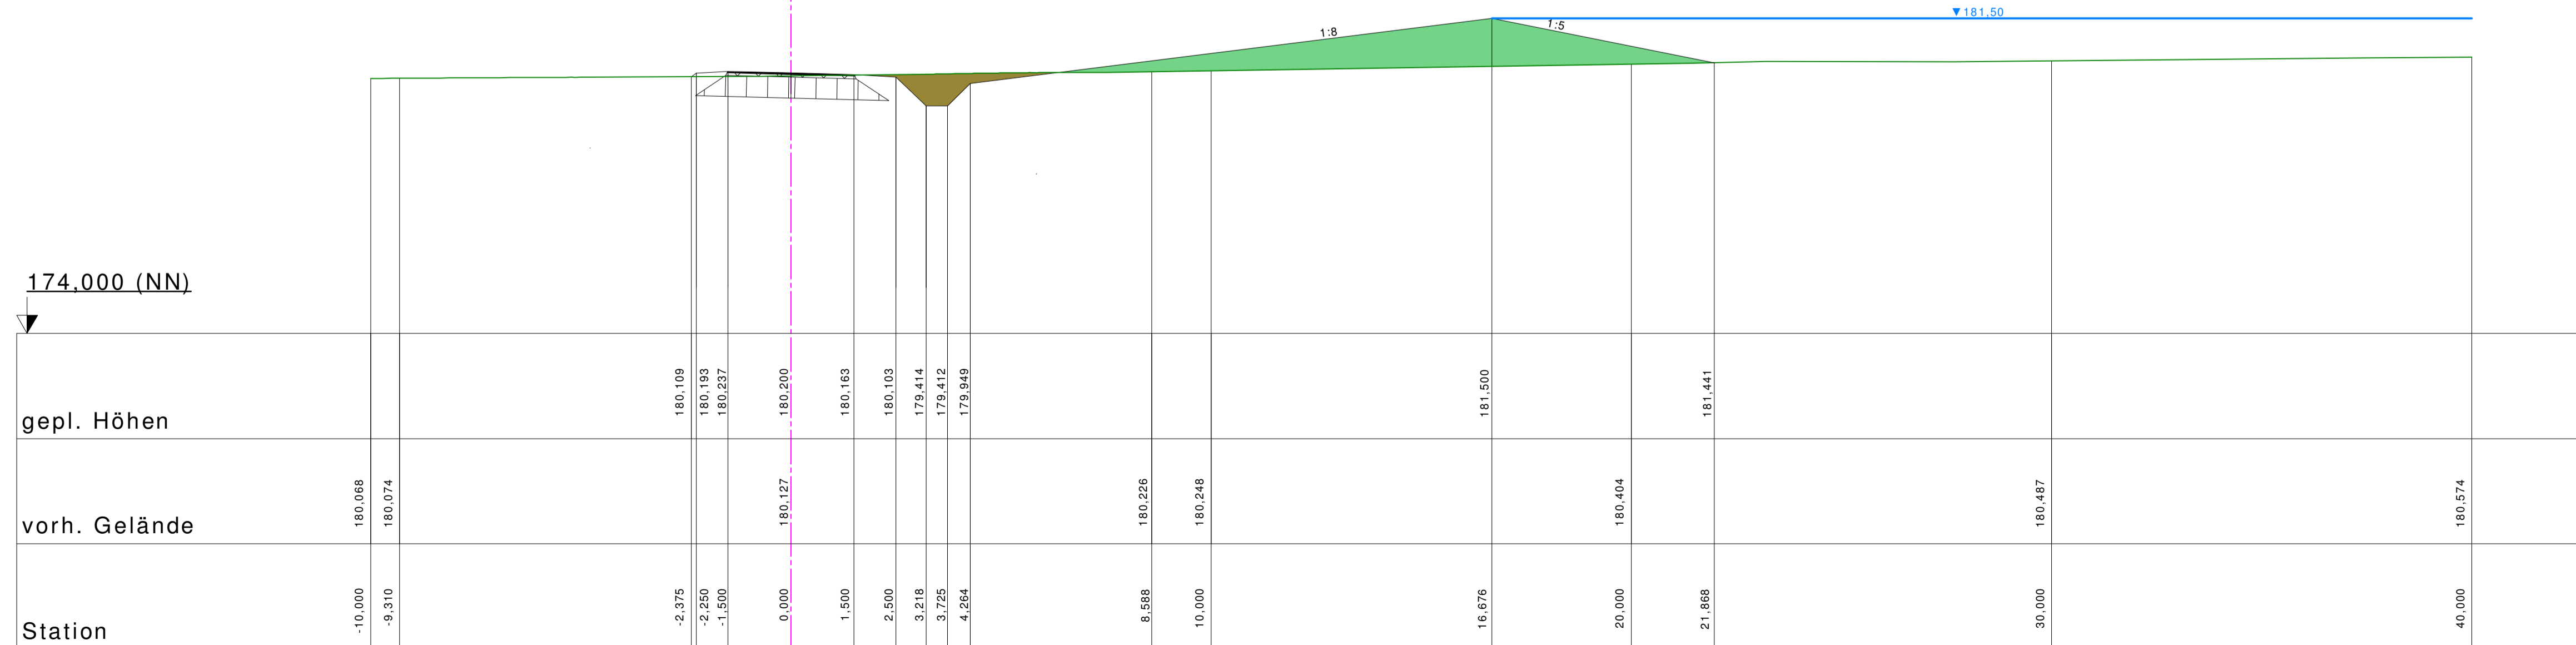

Zeichenerklärung

- Erdabtrag
- Schüttung

Index	Änderung	Datum	gezeichnet	geprüft

NOHE + VOGEL
 Ingenieurbüro für Bauwesen
 Beratende Ingenieure
 Karl-Berberich Str. 4a ; 76646 Bruchsal
 Telefon (07251) 3863-0
 Telefax (07251) 3863-50
 und Partner

Gemeinde Oberderdingen

Bauherr	Neubau Hochwasserrückhaltebecken HRB 46 Breitwiesen		
Projekt	bearbeitet	12.07.2018	schu
	gezeichnet	12.07.2018	FCZemmel
	geprüft	14.08.2018	schu
Objekt	Wasserbau		
	Maßstab	1 : 100	
	Plangröße	950 mm x 594 mm	
	EDV-Nr.	1332-e1-6-2	
Phase	Blatt 2		
	Anlage / Plannummer	6.2	
Plan	Damm - Querprofile 3+4		
	Profile 0+041,000 und 0+052,000		
	Projekt Nr.	1332	

Antragsteller: Bruchsal, den
 Planverfasser: