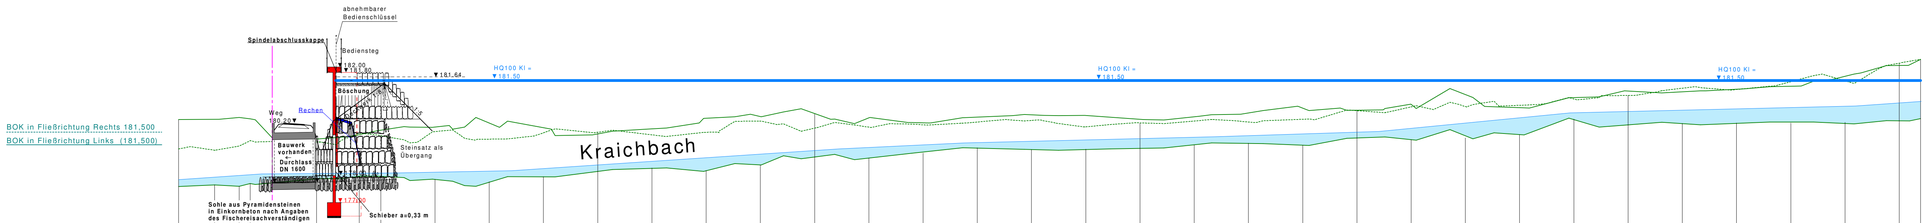
abnehmbarer Bedienschlüssel
Spindelabschlusskappe
Bediensteg
182,00
181,64
HQ100 KI = 181,50
Böschung
Weg 180,80
Rechen
Bauwerk vorhanden
Durchlass DN 1600
Steinsatz als Übergang
Kraichbach
BOK in Fließrichtung Rechts 181,500
BOK in Fließrichtung Links (181,500)
177,000
Sohle aus Pyramidensteinen in Einkornbeton nach Angaben des Fischereisachverständigen
Schieber aw0,33 m

170,000 (NN)

| | | |