

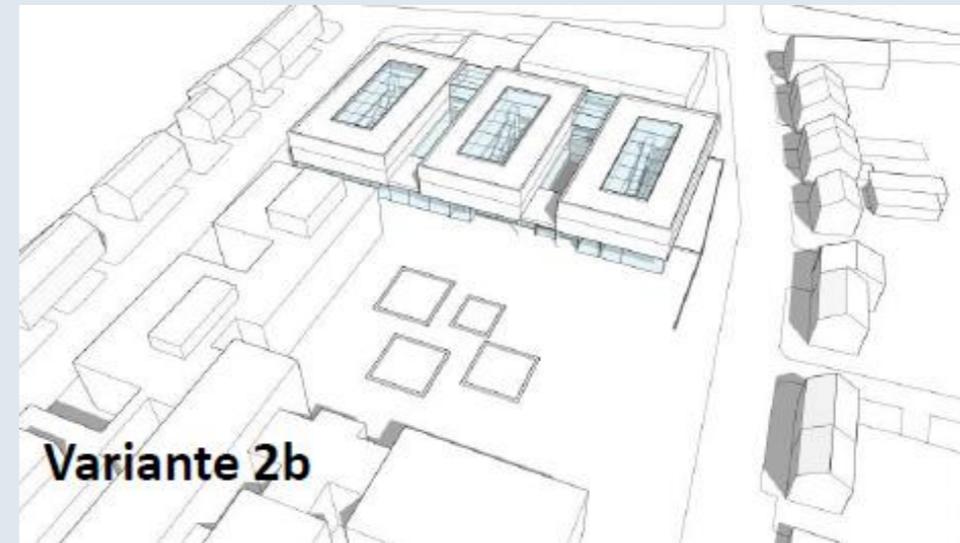


# Entscheidungsvorlage - horizontale Erschließung

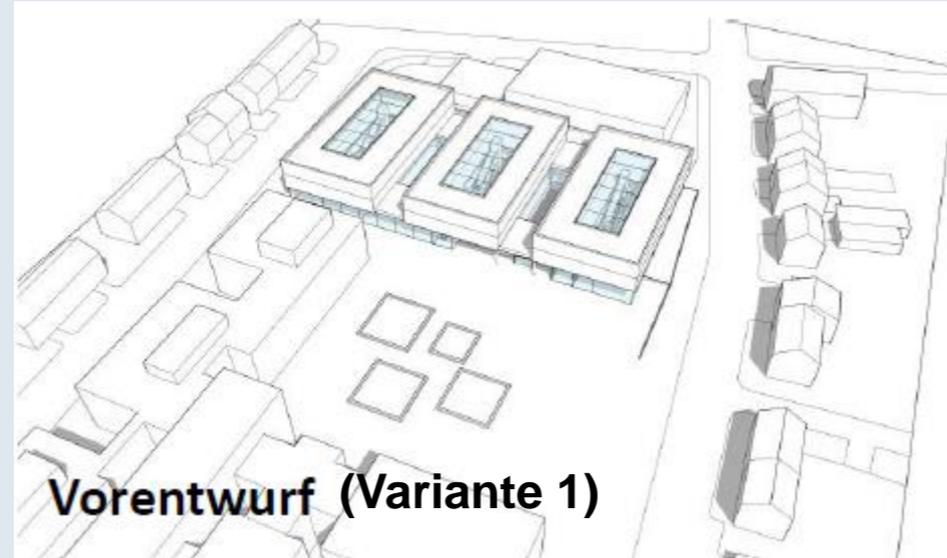


Untersuchung möglicher Verbindungen der drei Gebäudeteile in den Obergeschossen

# Entscheidungsvorlage Erschließung Vorentwurf (Variante 1) Perspektive Sporthalle

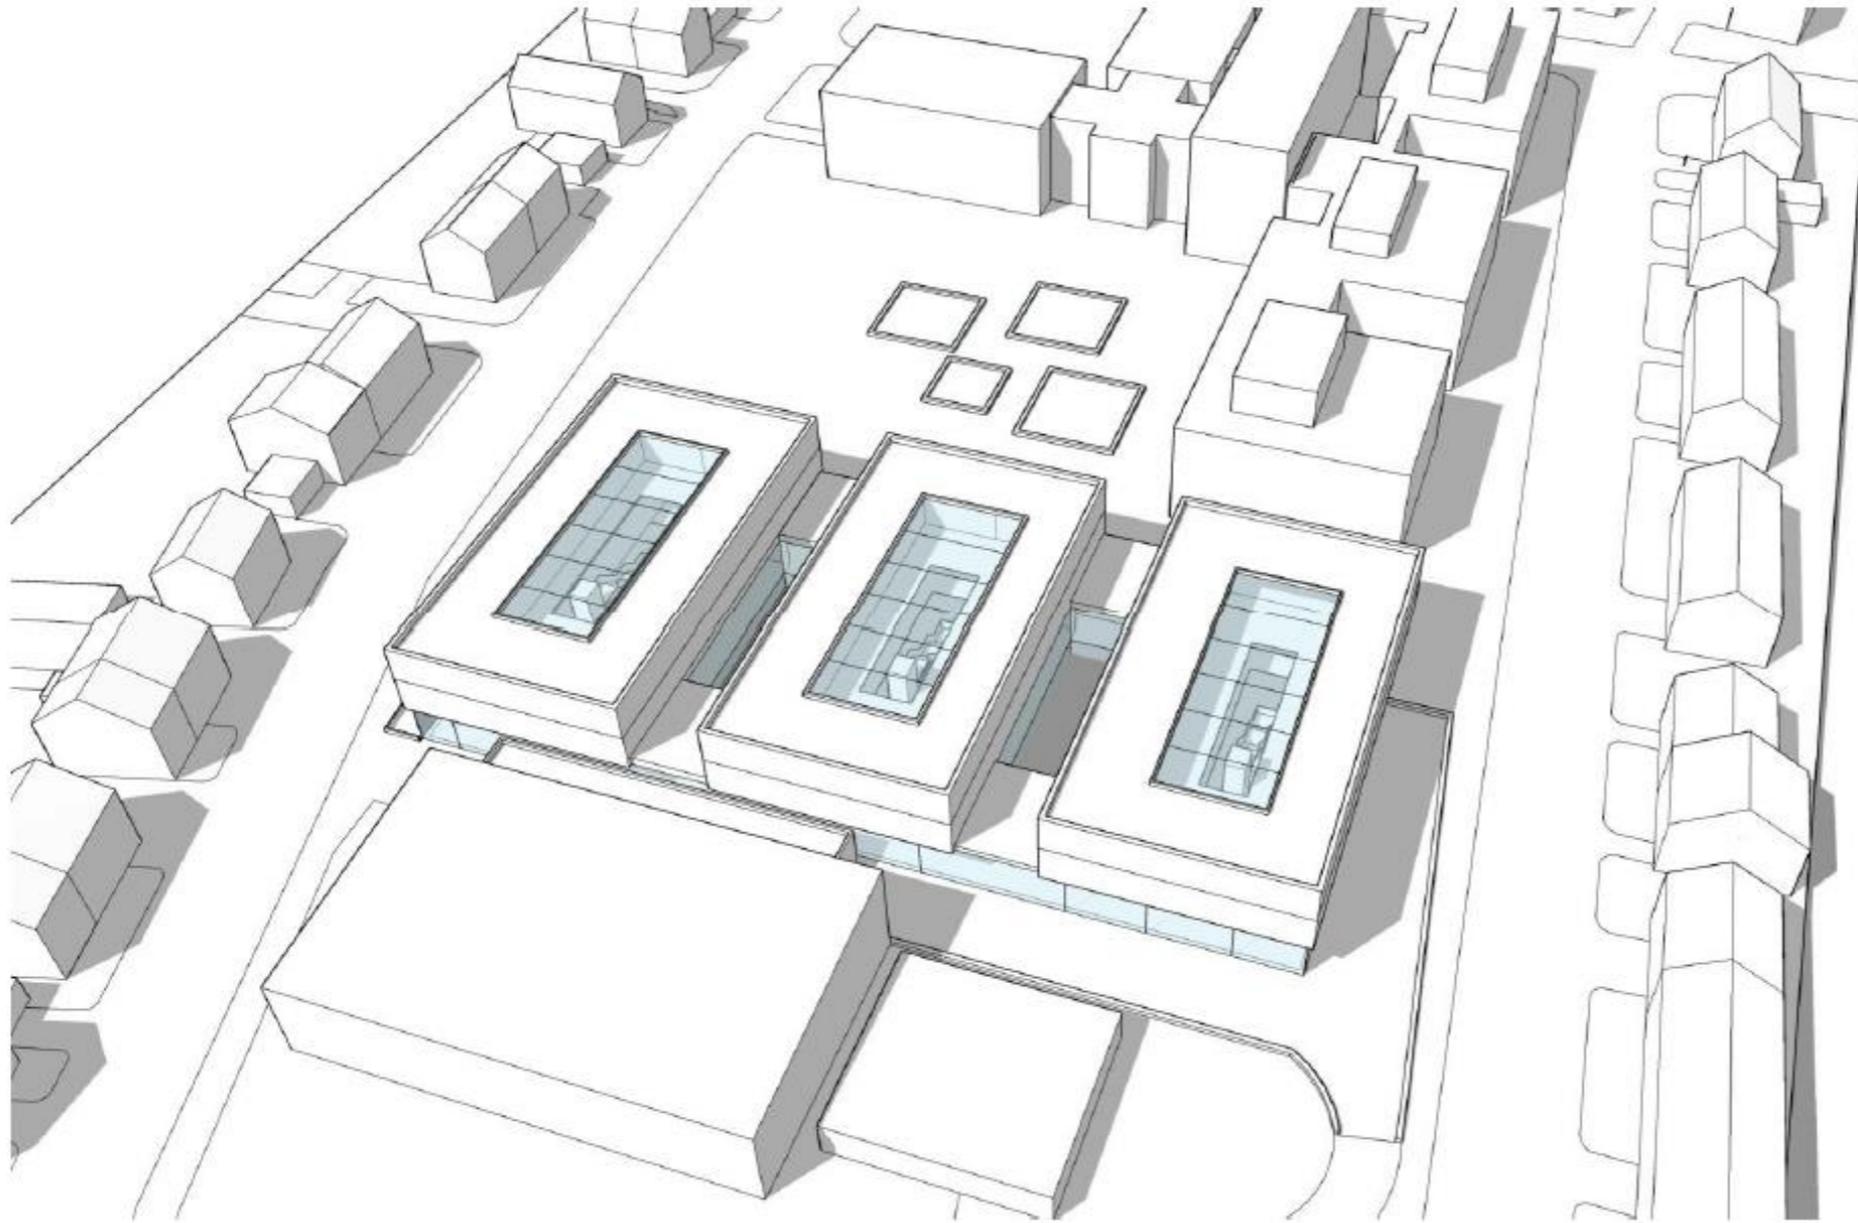


# Entscheidungsvorlage Erschließung Variante 2a Perspektive Sporthalle

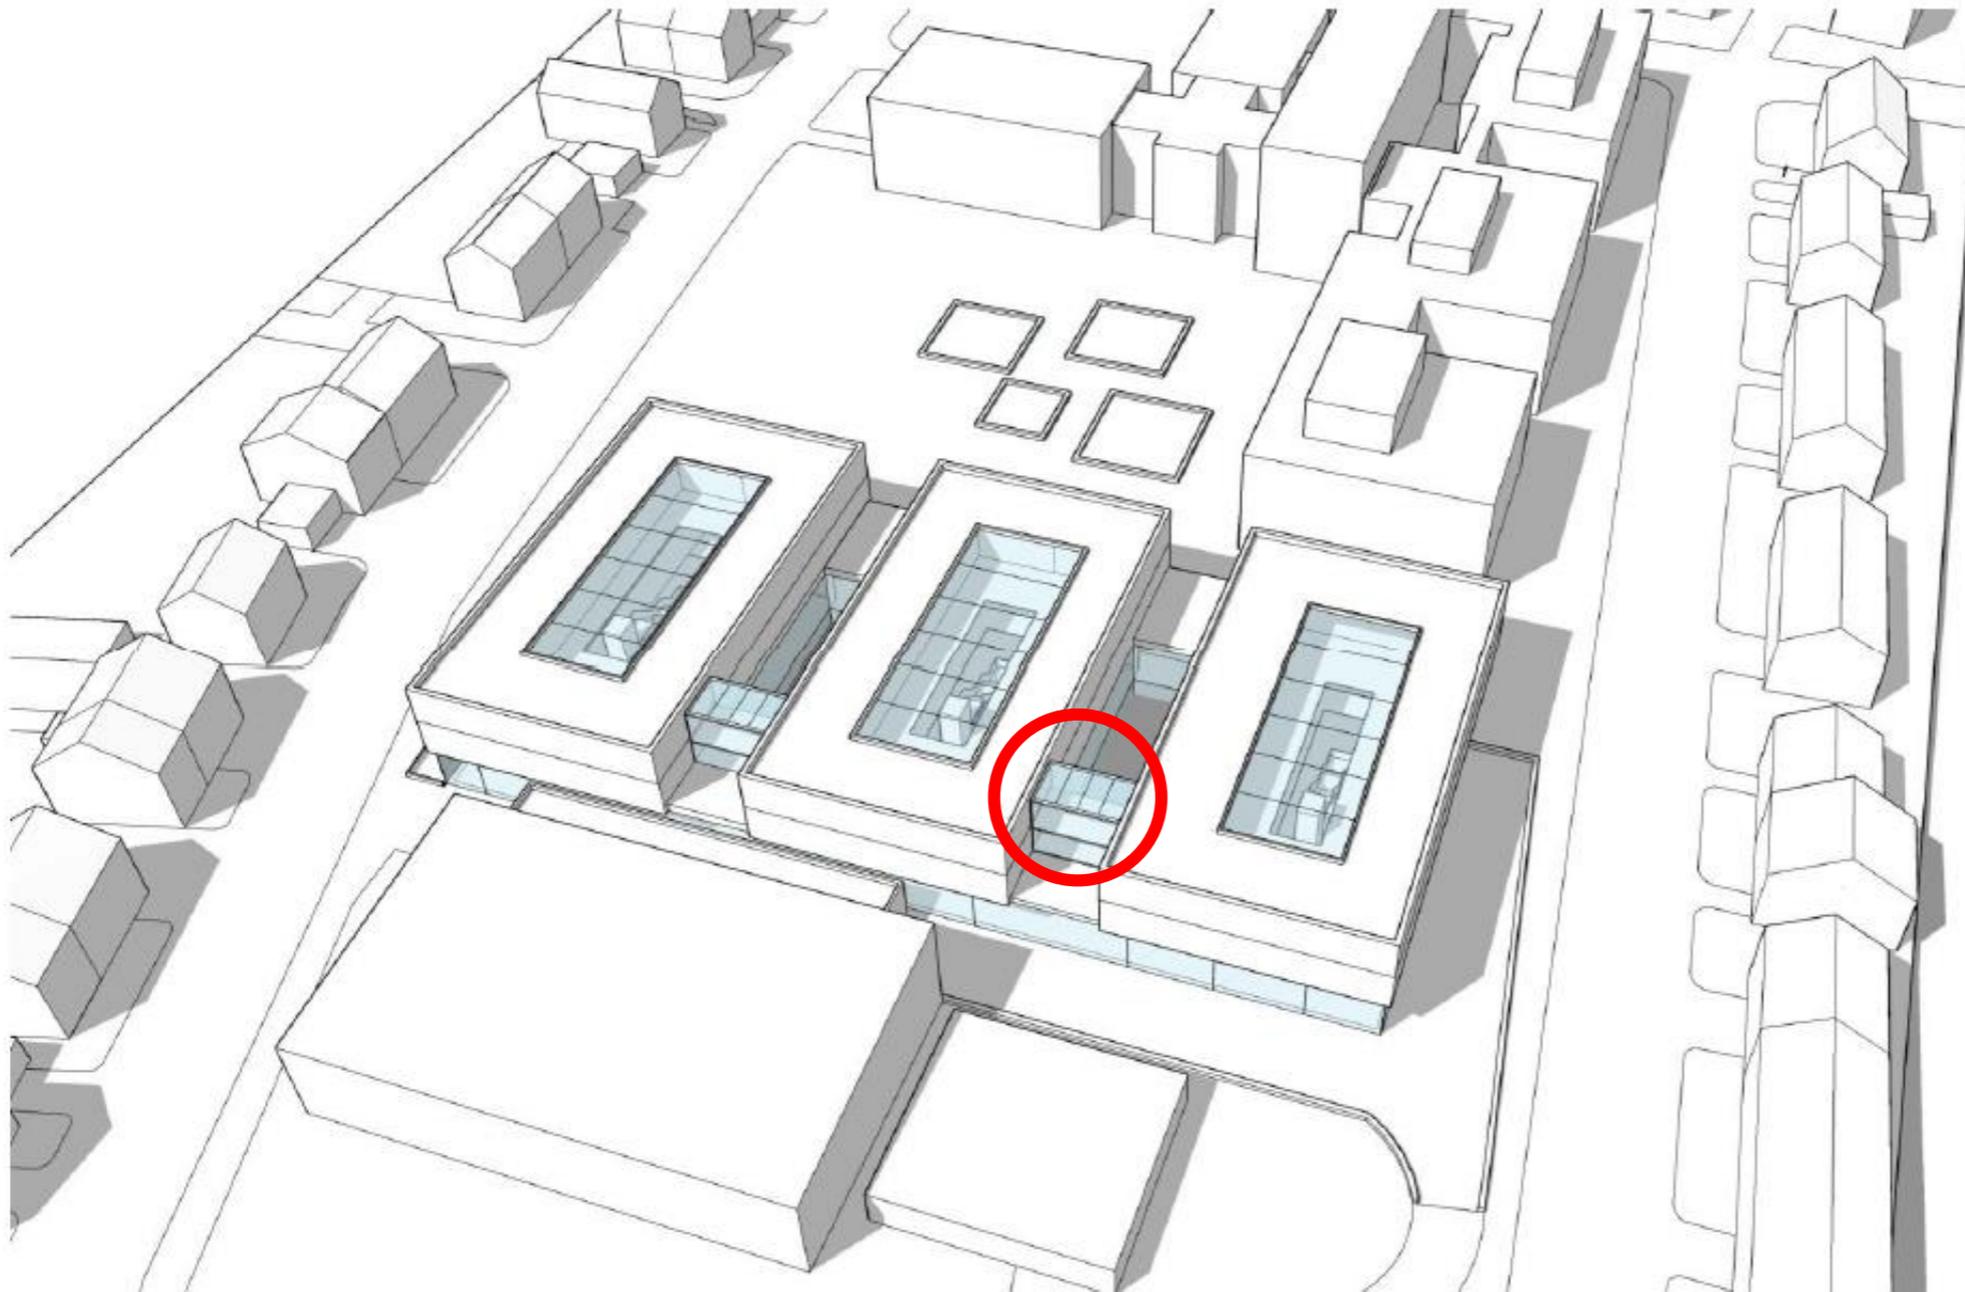



# Entscheidungsvorlage Erschließung

## Variante 2b

### Perspektive Sporthalle

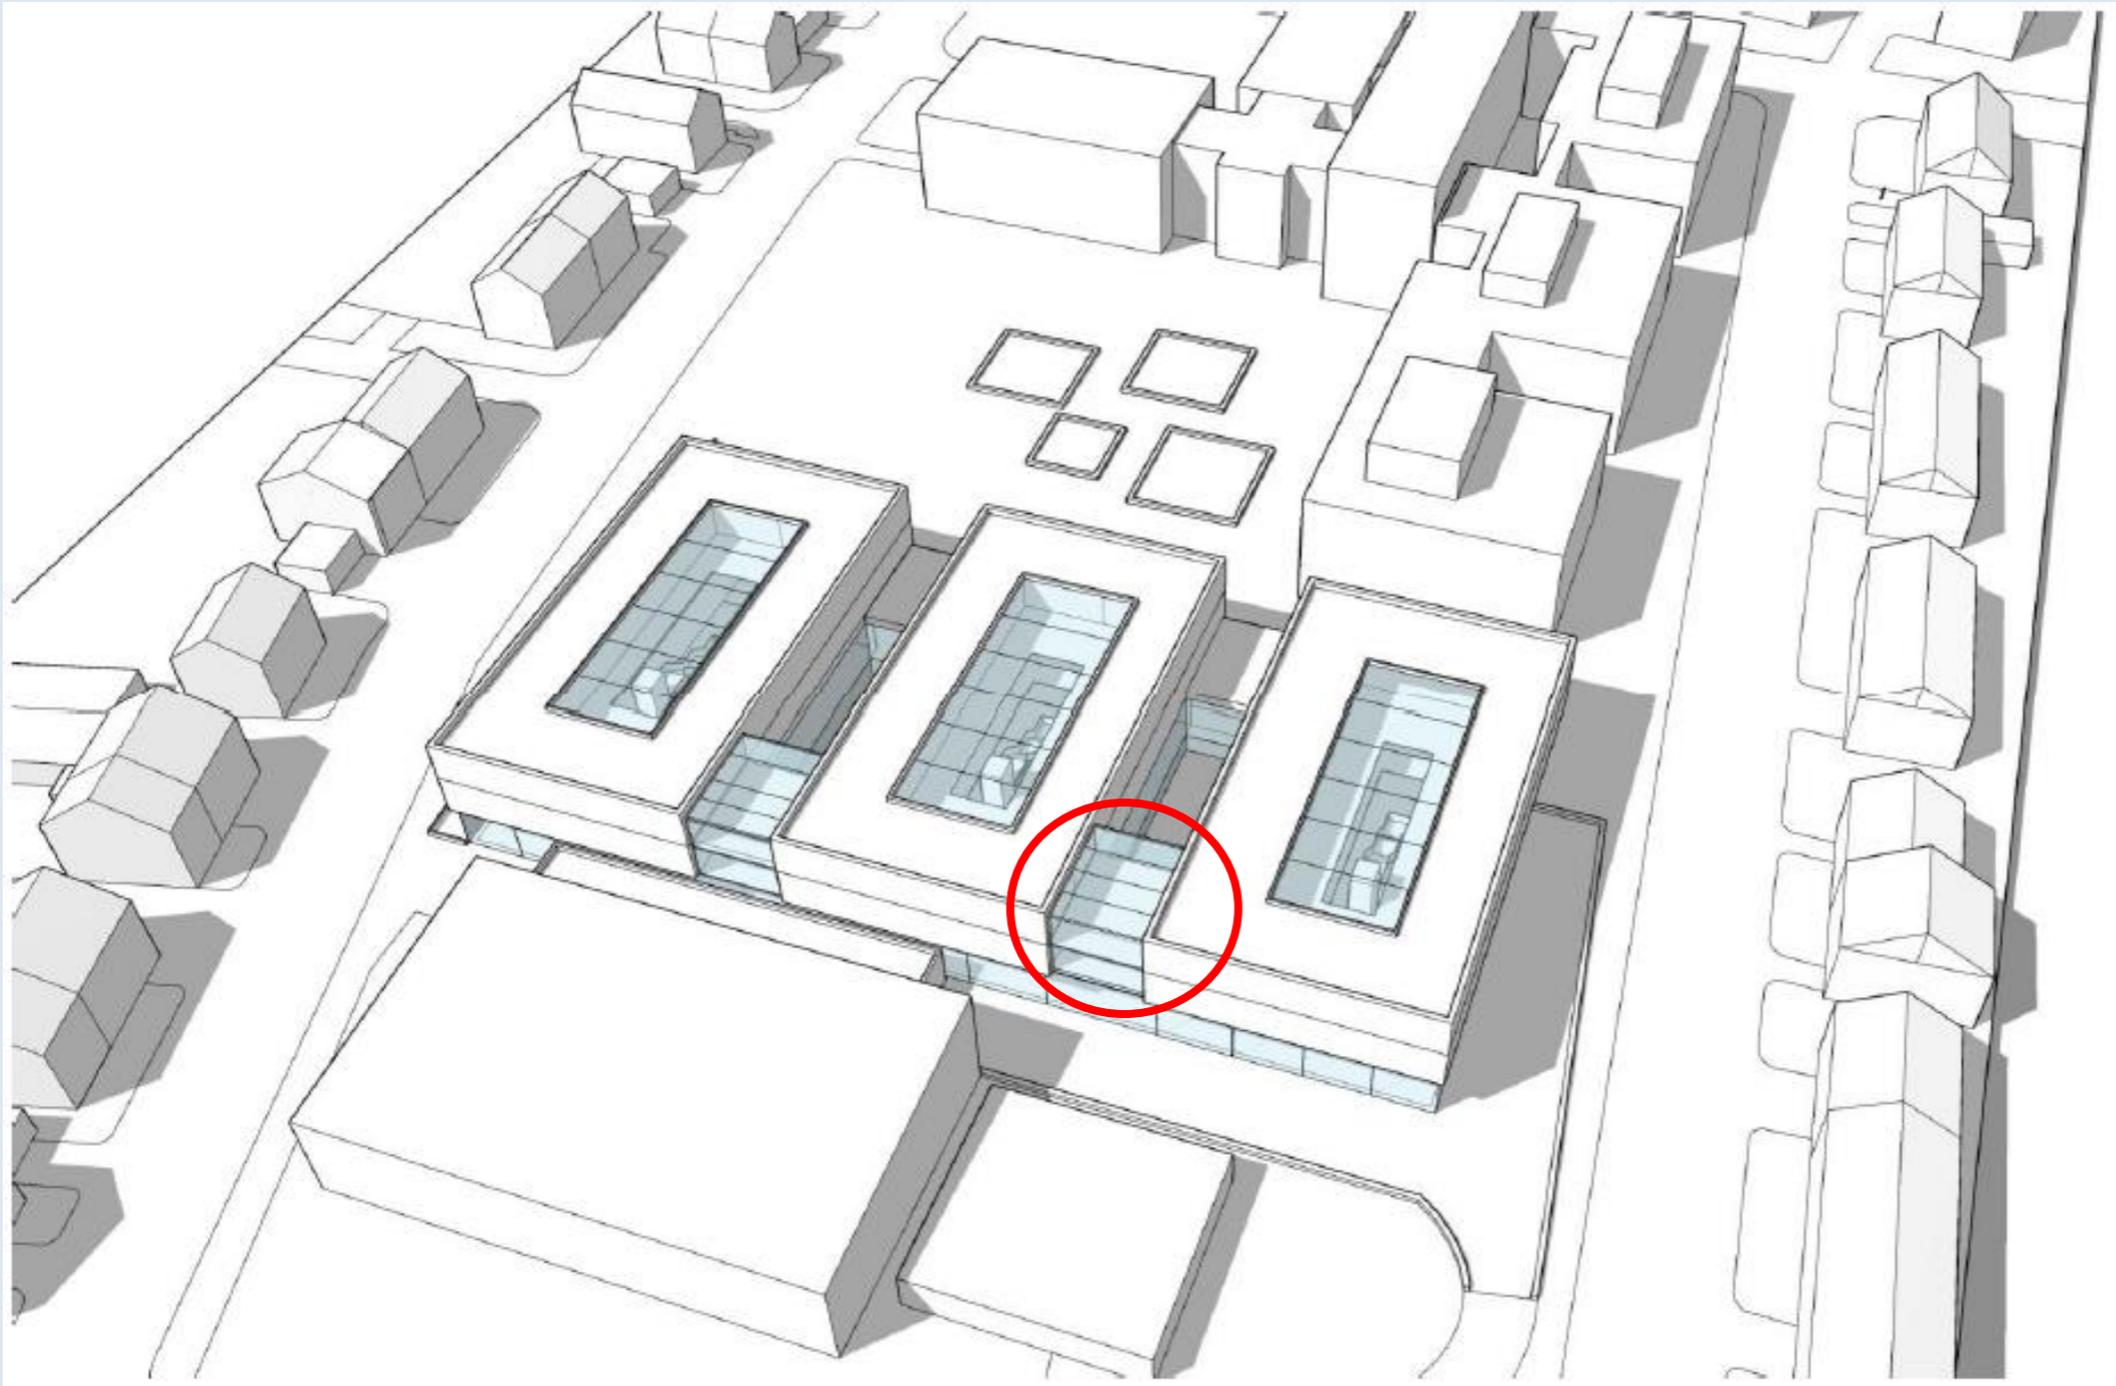


# Entscheidungsvorlage - Geschossigkeit

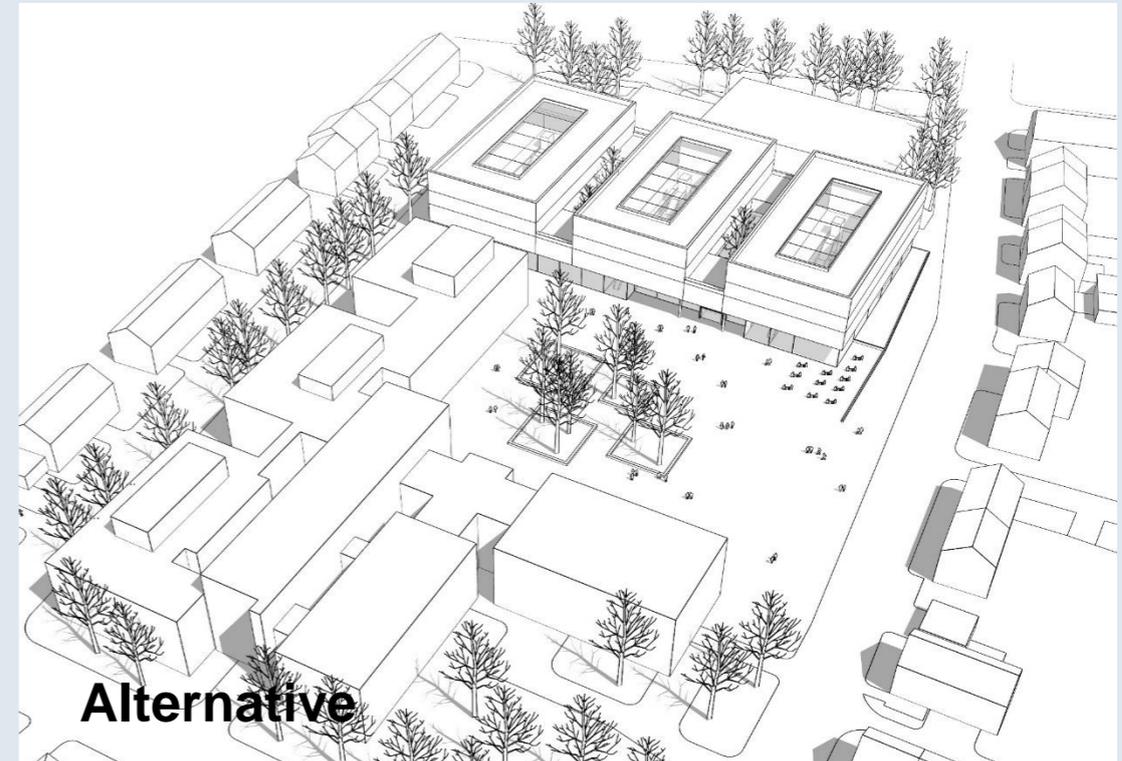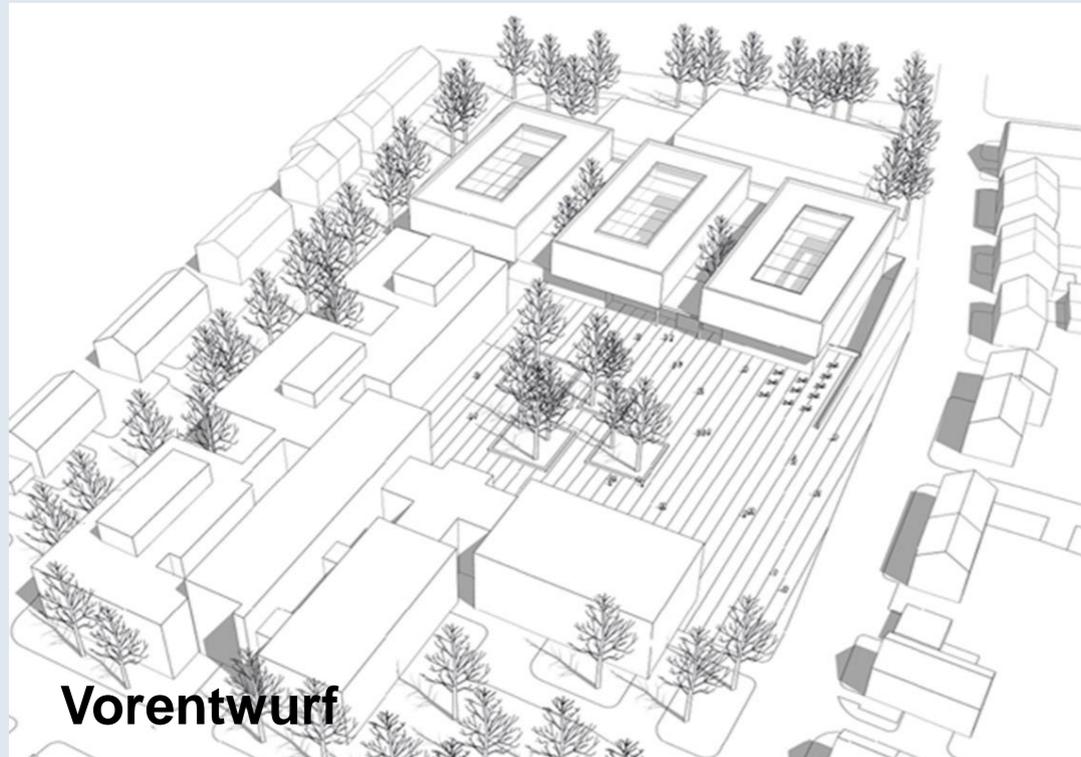


Untersuchung mögliche Aufstockung als Ersatz für  
das 2. Untergeschoss

# Entscheidungsvorlage Geschossigkeit Vorentwurf (Perspektive Pausenhof)

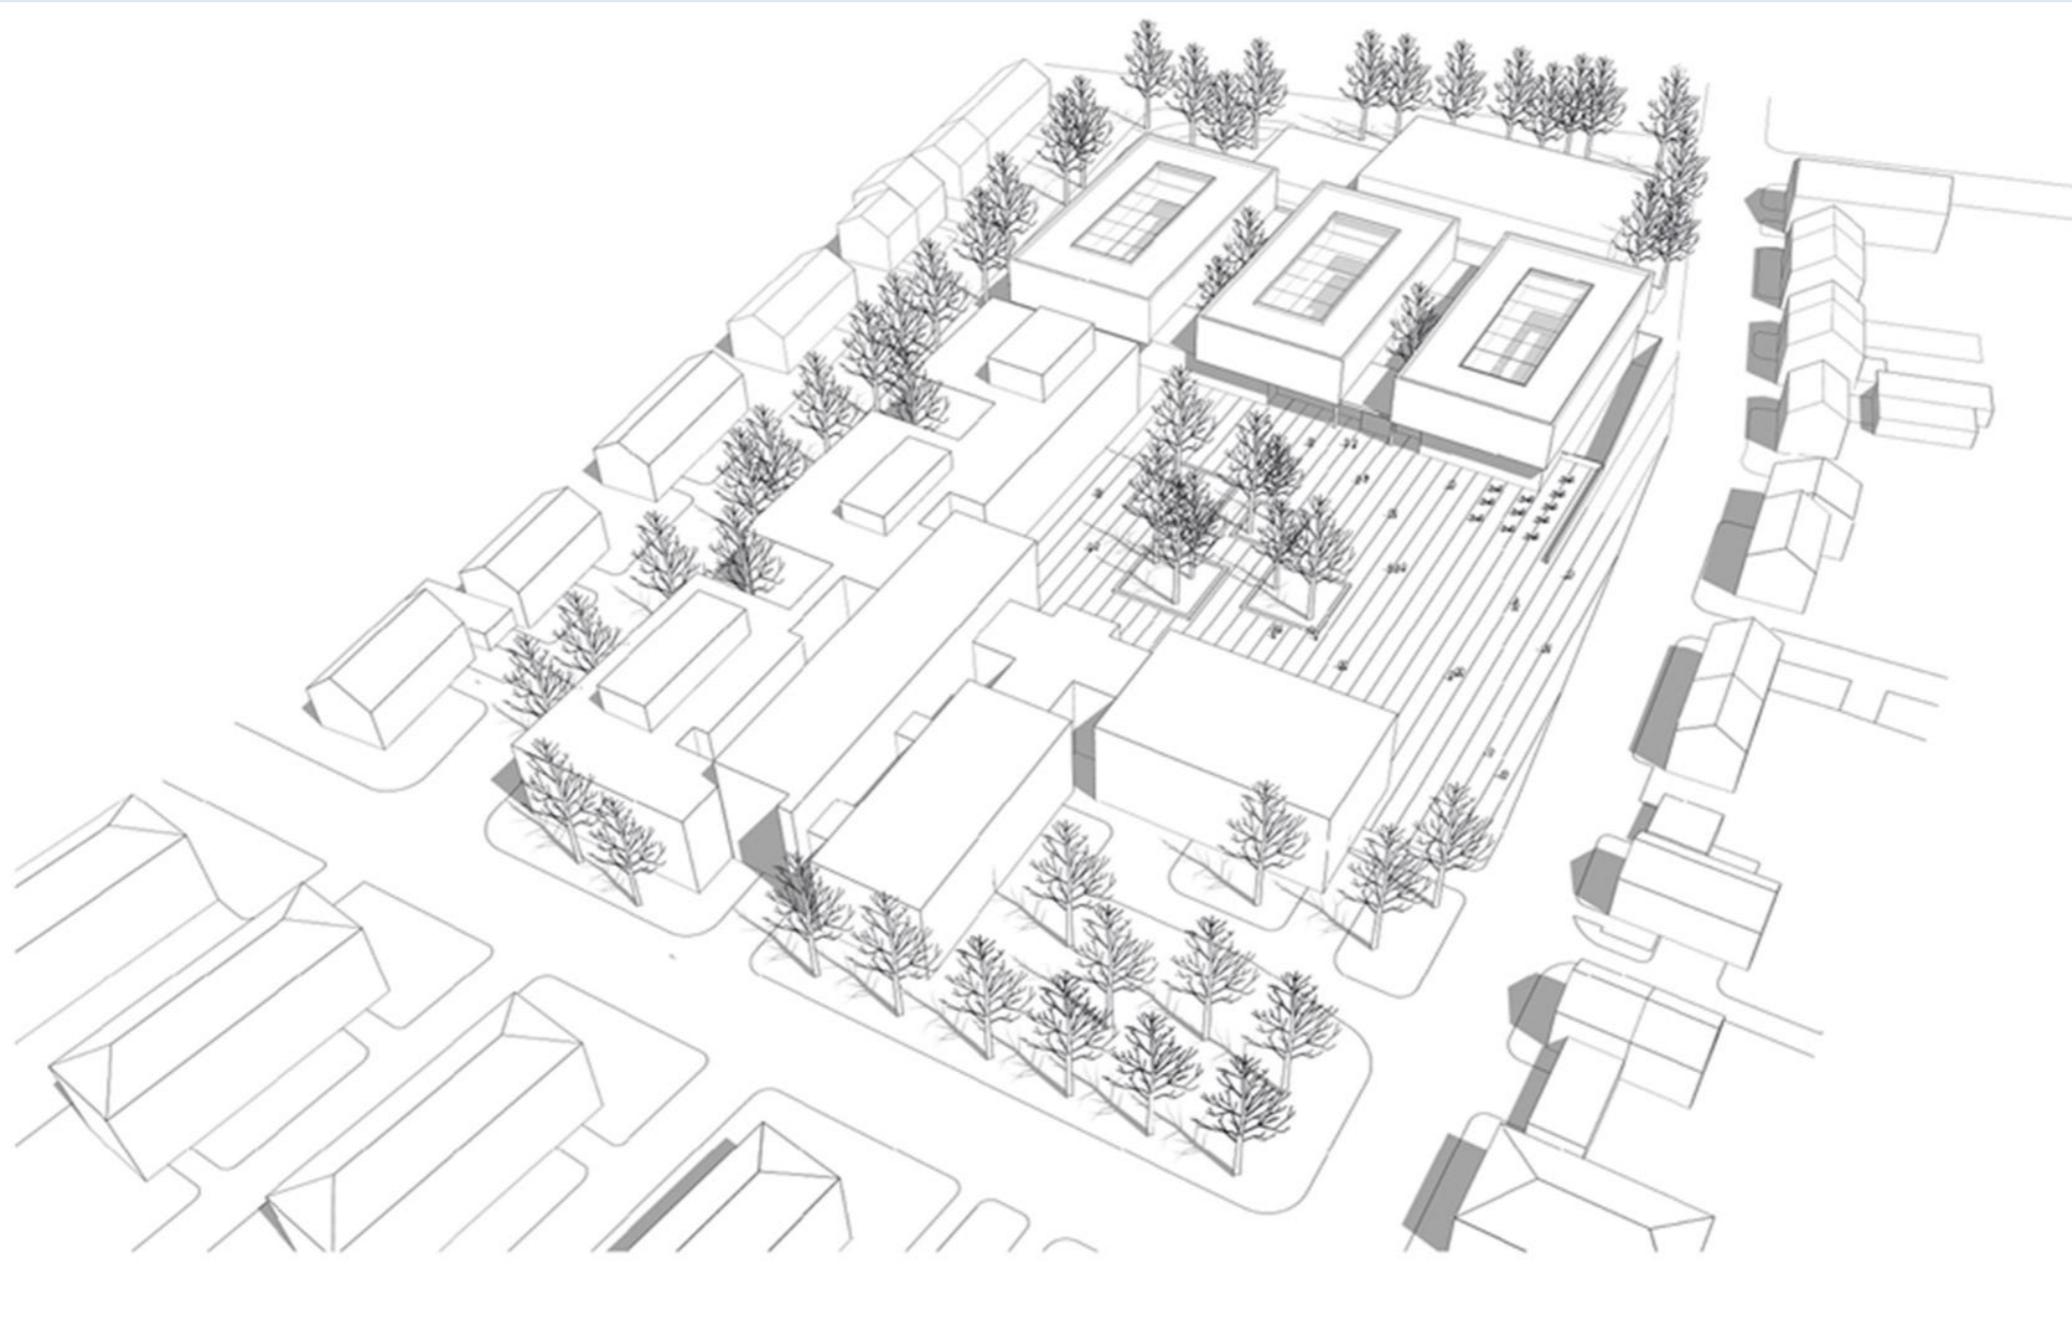

# Entscheidungsvorlage Geschossigkeit


## Vorentwurf - Längsschnitt

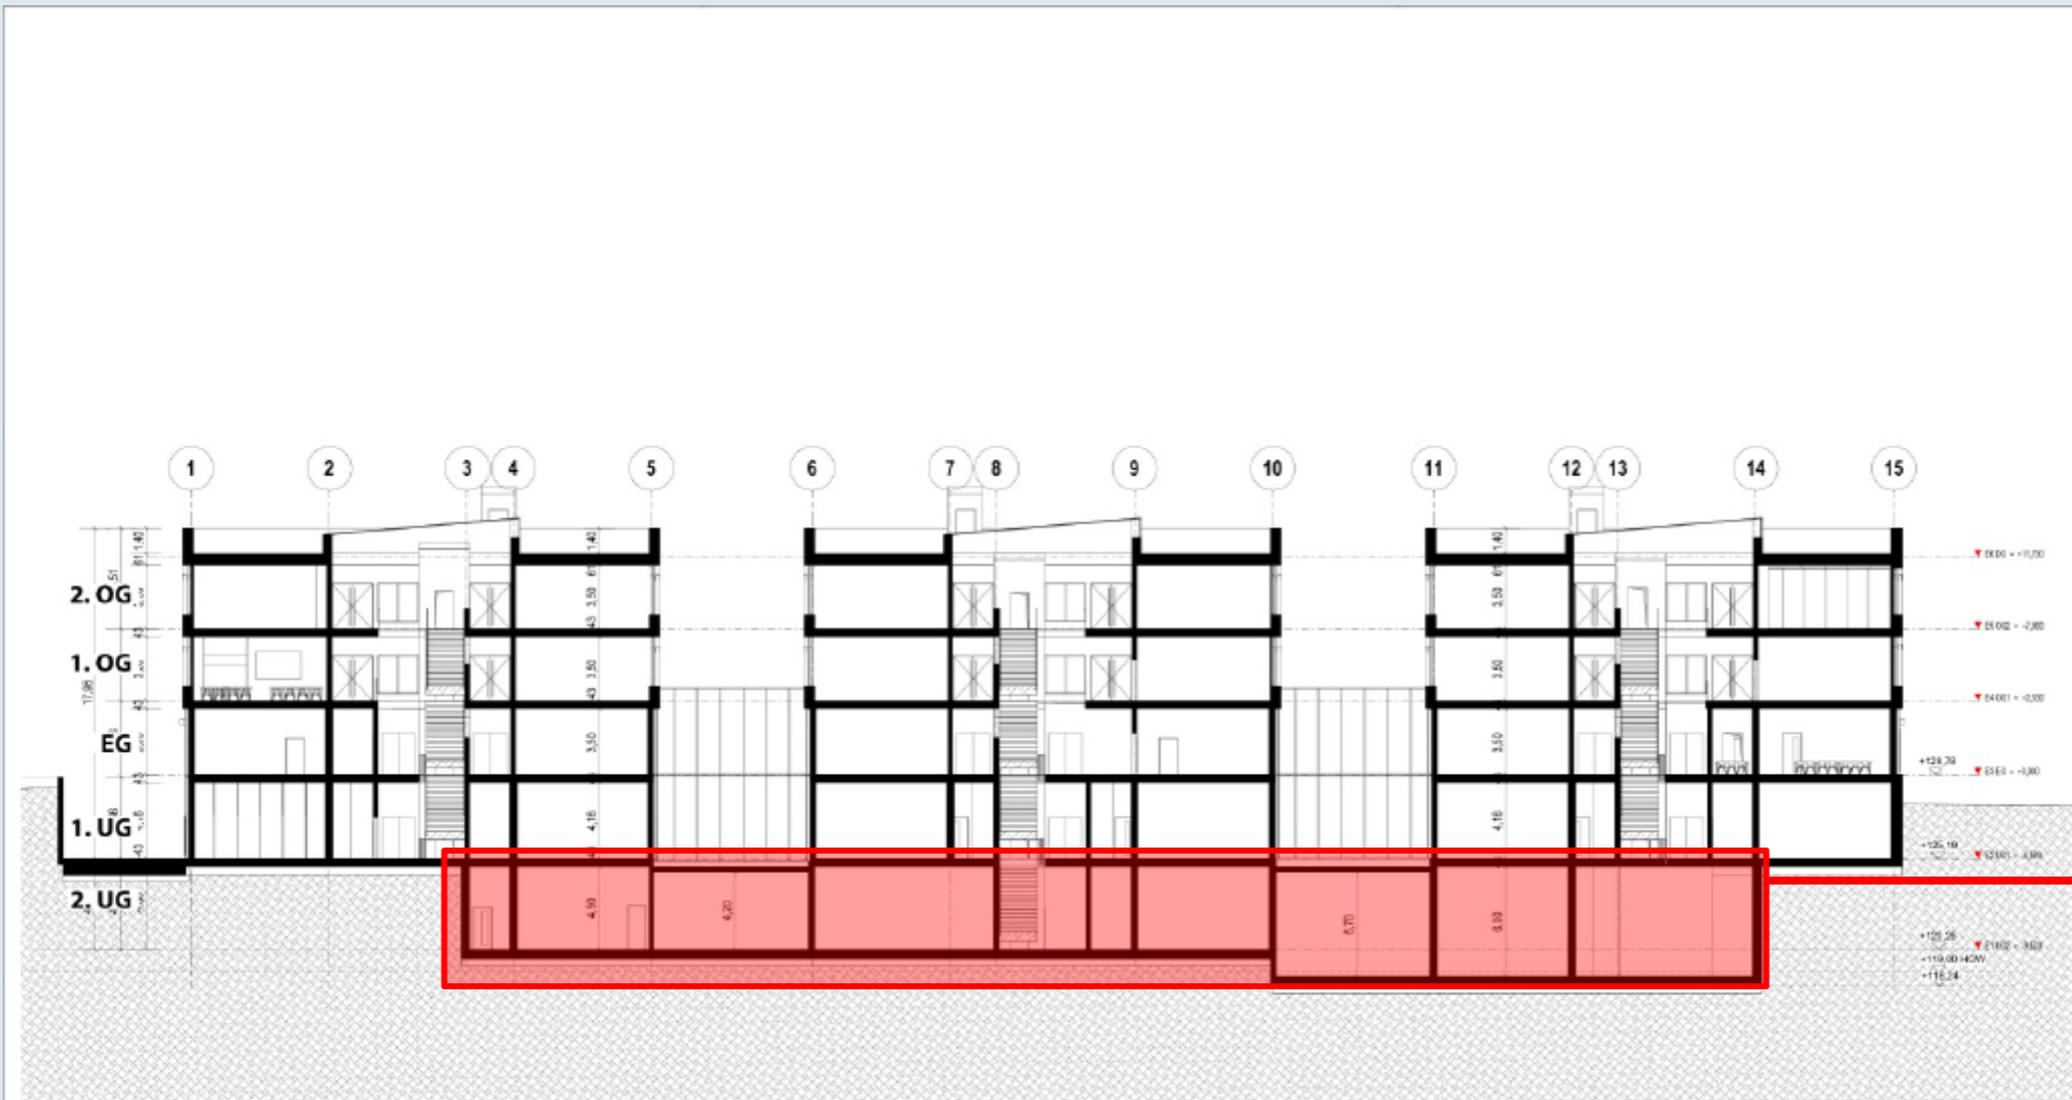


2. UG

VORABZUG			
VERBUND-ARCHITECTUR-INGENIEURGESELLSCHAFT mbH VERBUNDSTR. 10 76275 Eßlingen www.verbund.com   info@verbund.com	BBZ-Eßlingen, 2. BAUGESCHW. NEUBAU Beethovenstr. 1, 76275, Eßlingen	1:200	18.04.2019 J.L.
Client: Gemeinde BBZ-Eßlingen	Author: Vorentwurf SchriBA	A	24.07.2019 J.L.
18.04.2019	18.04.2019	BBZ2-AR-1_-SC-AA-007-01-V	

# Entscheidungsvorlage Geschossigkeit Alternative (Perspektive Pausenhof)

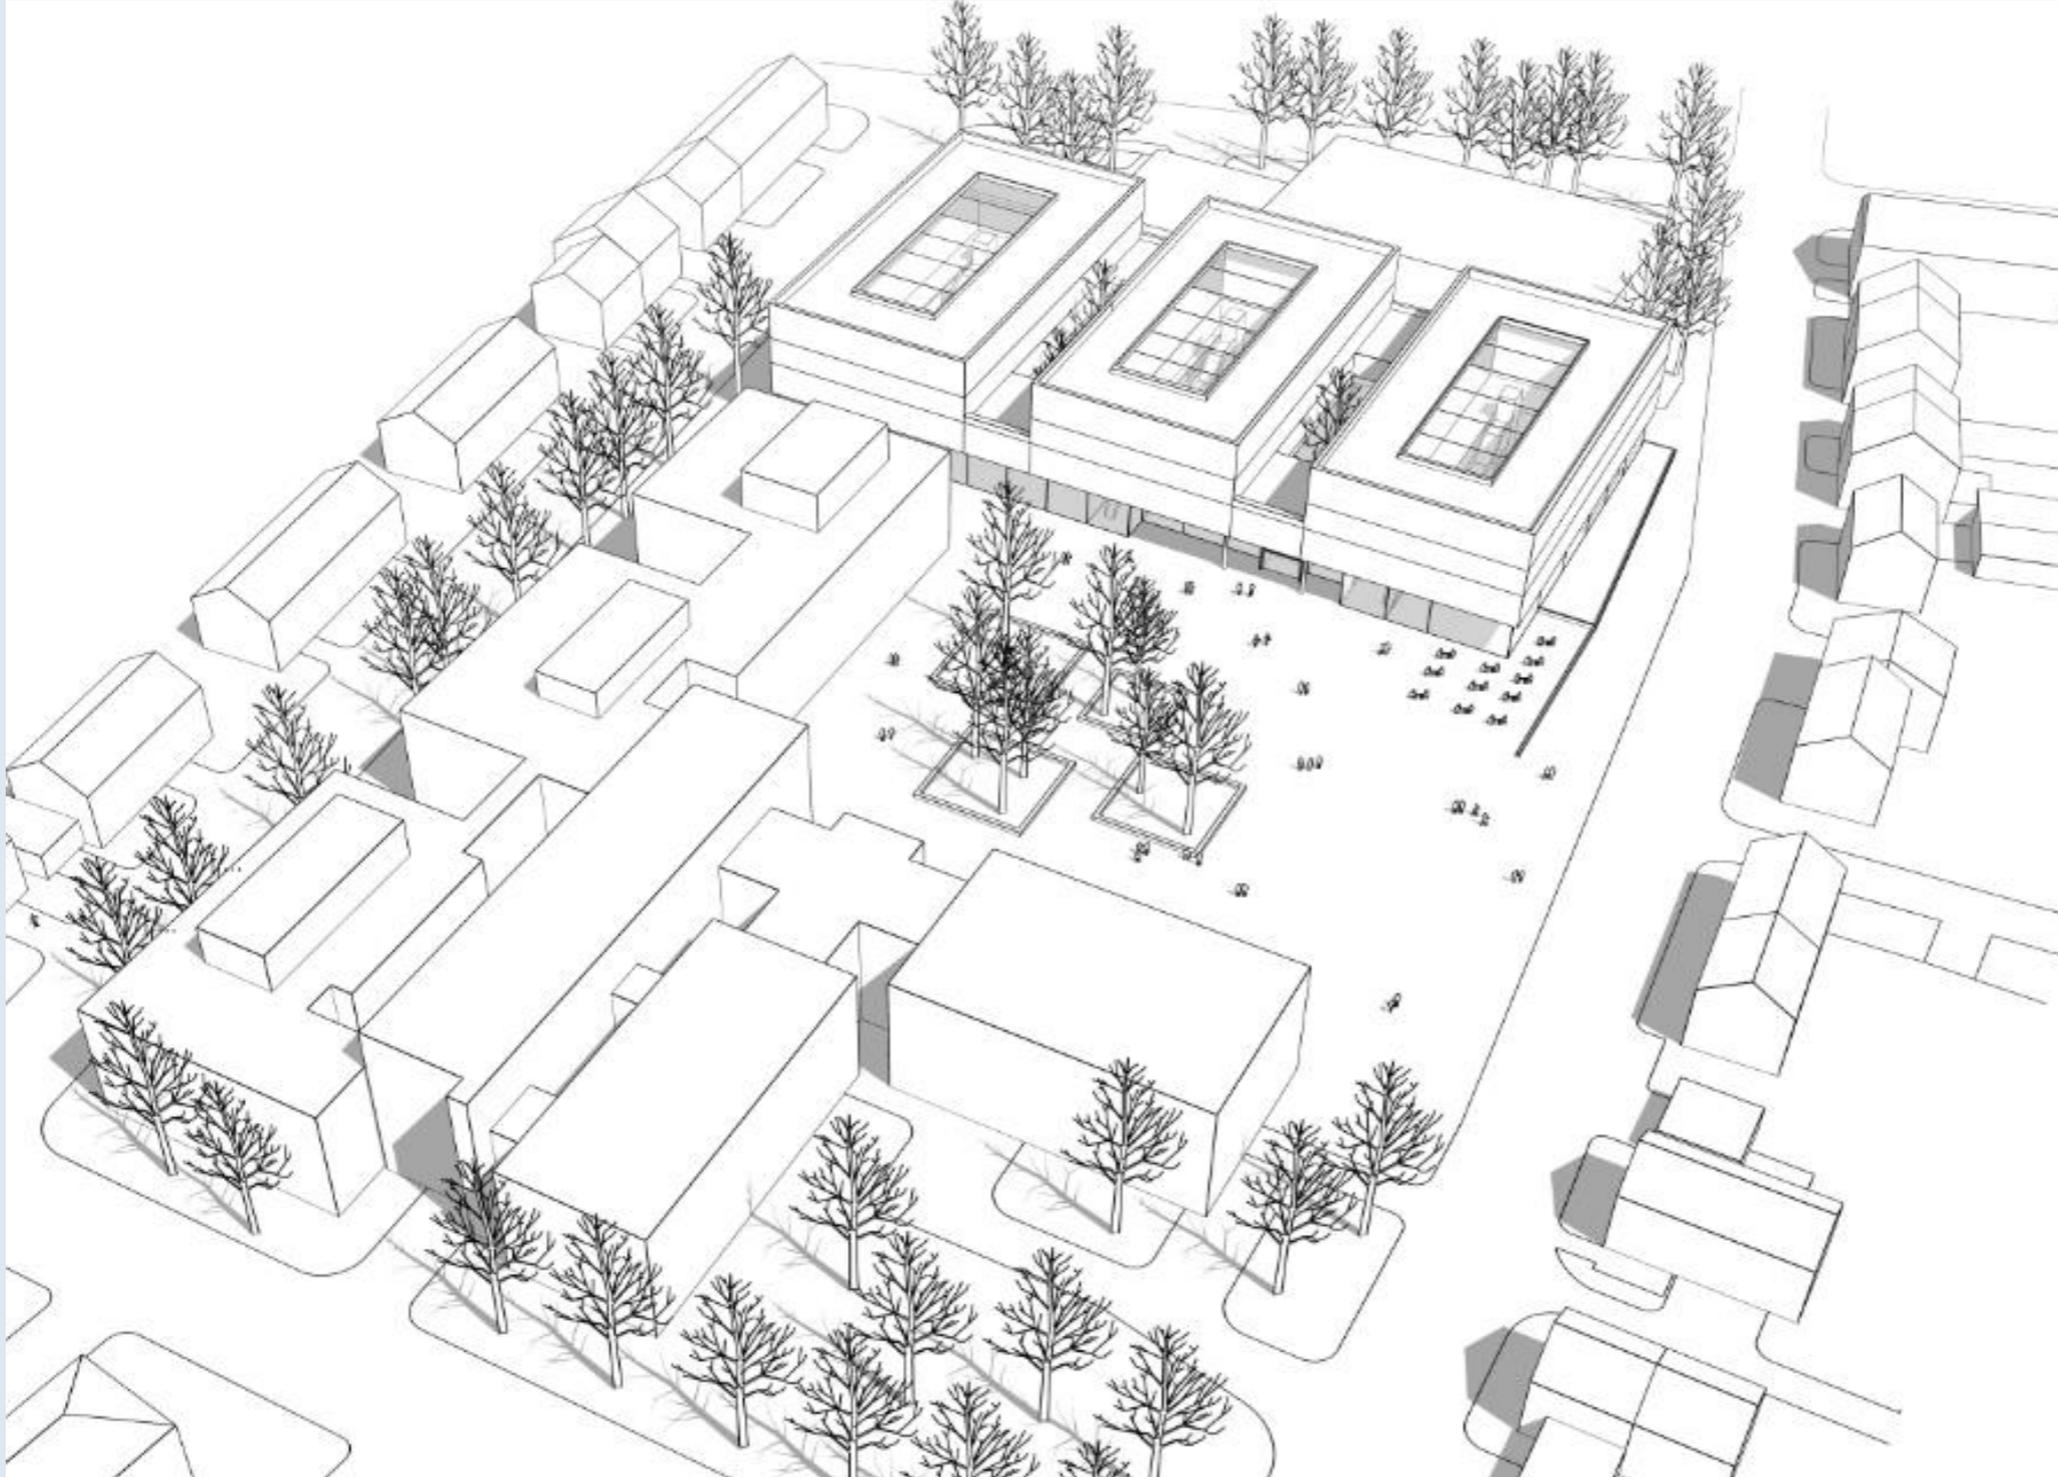

# Entscheidungsvorlage Geschossigkeit Alternative - Längsschnitt

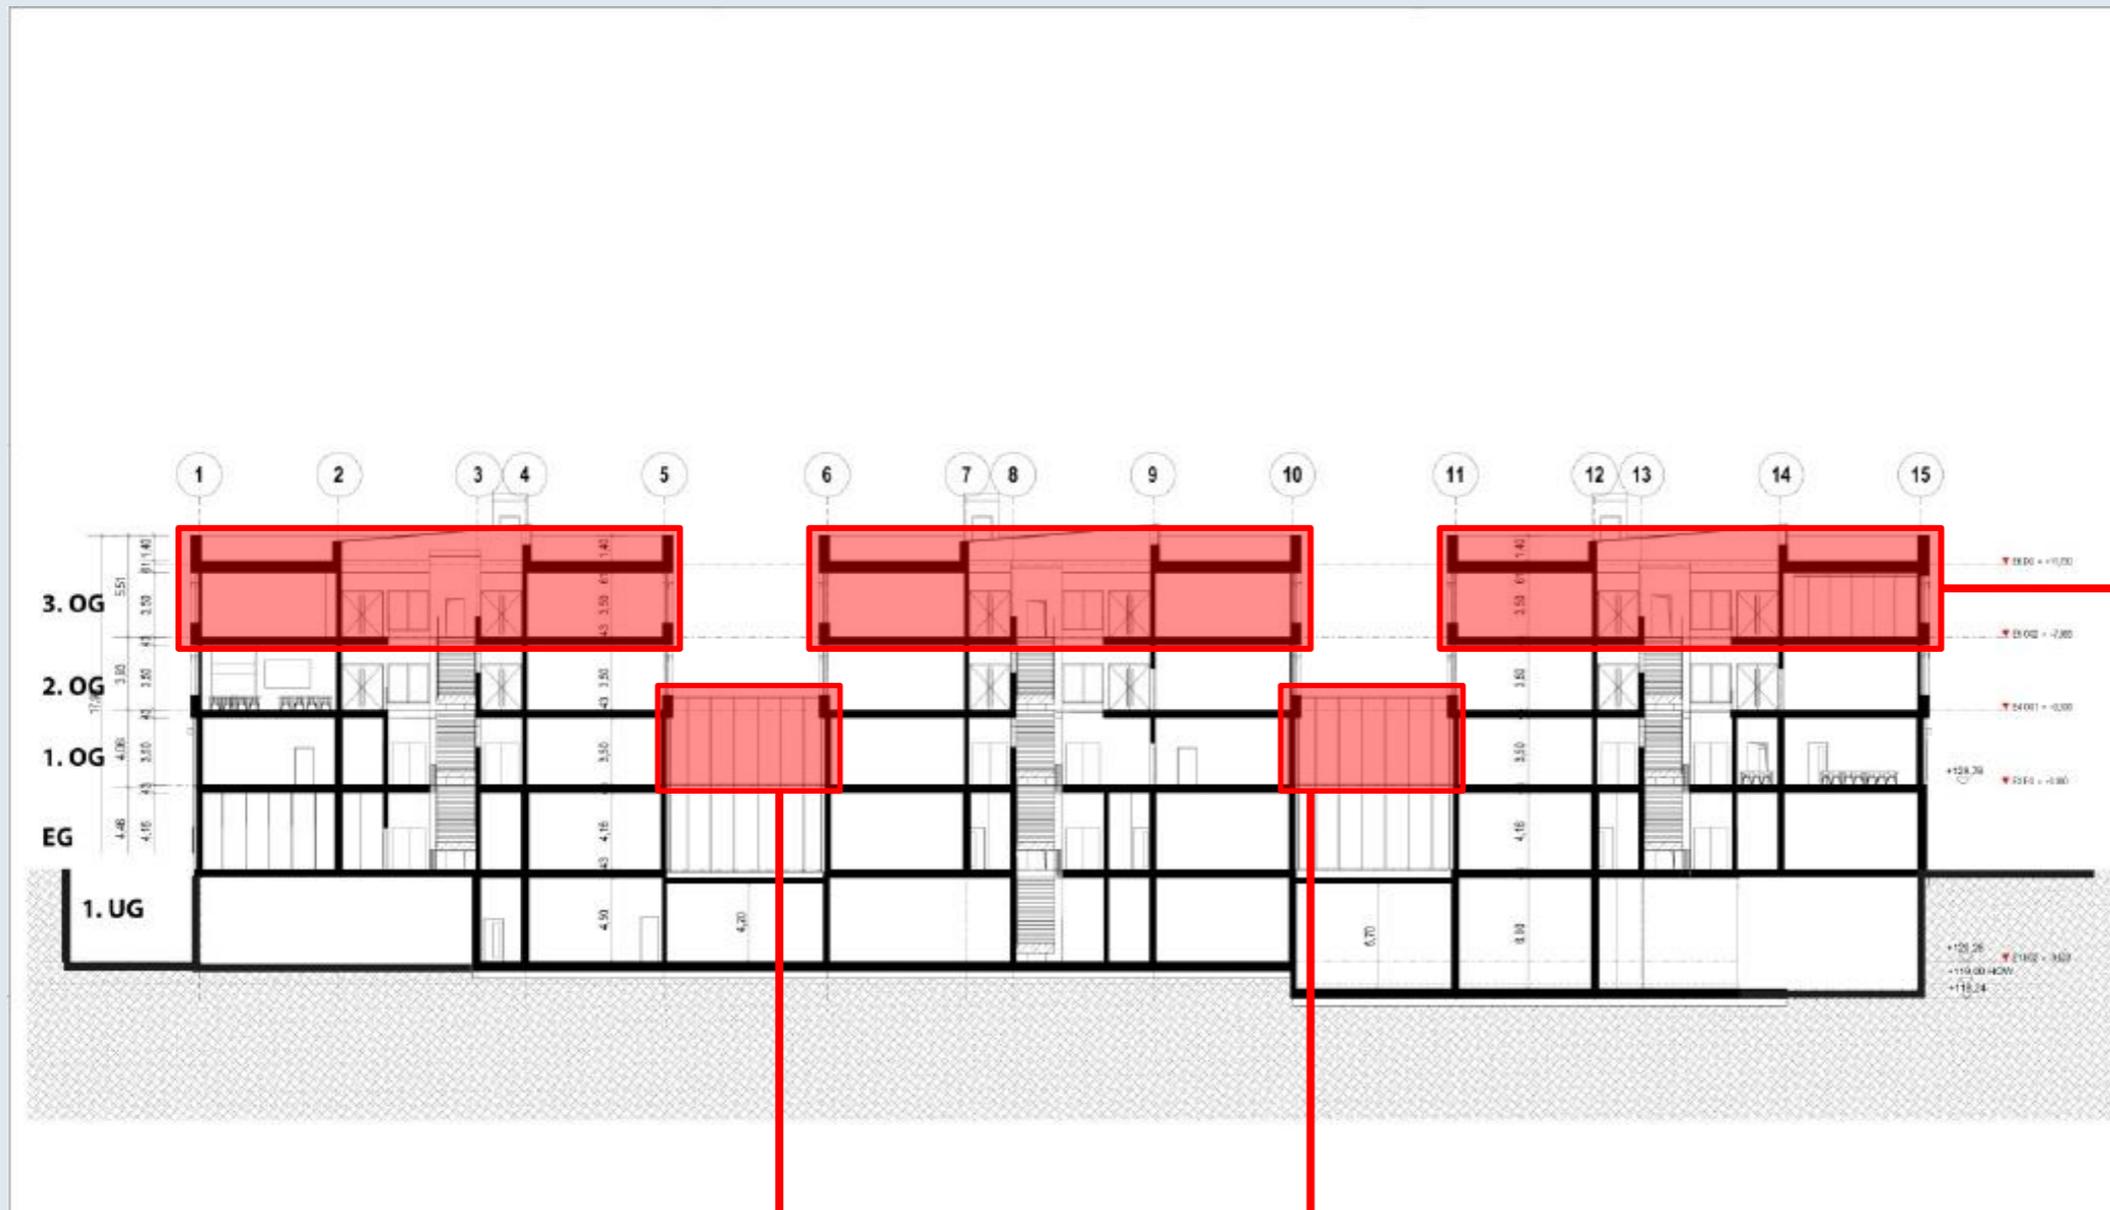

3. OG

Zusätzliche Fläche 1. OG