Anlage 2
zur Vorlage Nr. /2019
an den AUT/BA vom 06.06.2019

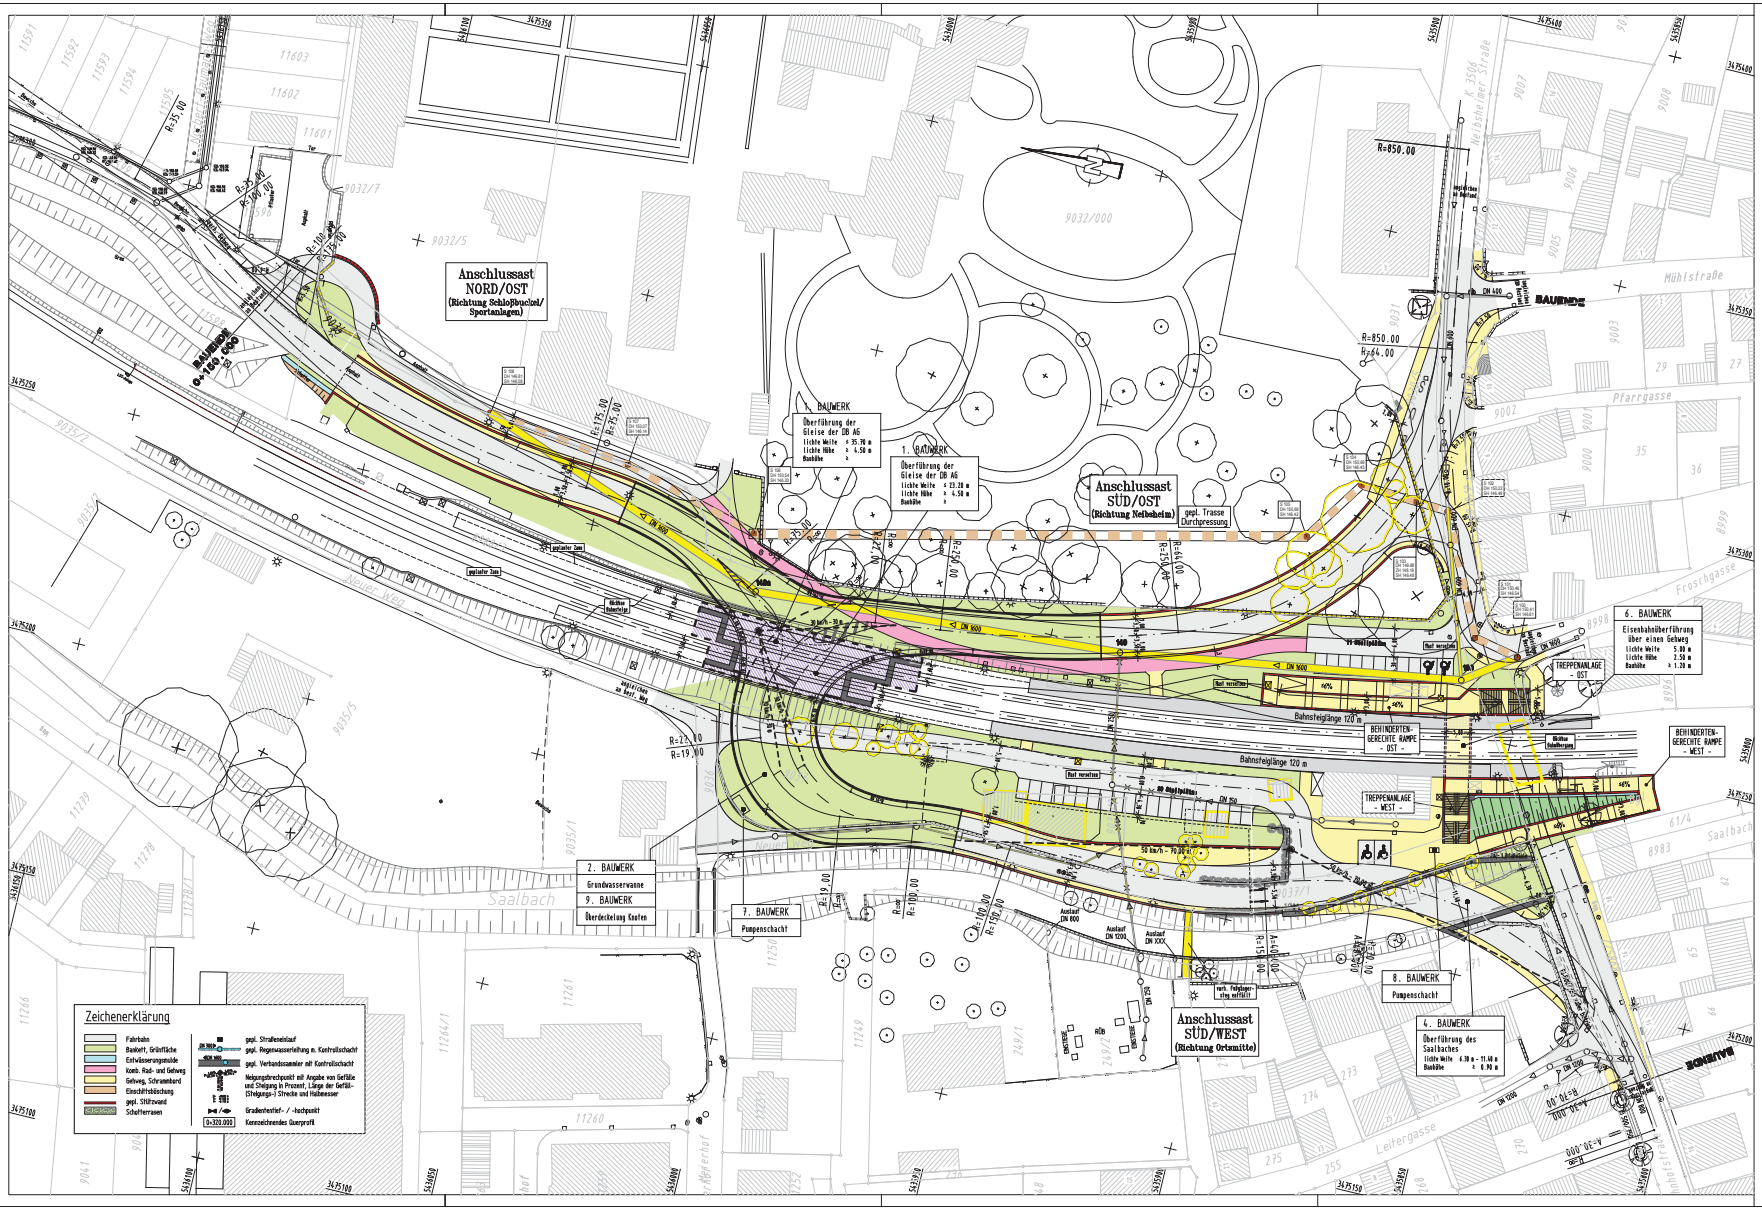

VORABZUG

Stand: 08.02.2019

Prof. Dr.-Ing. Heinrich Bechert + Partner INGENIEUREBÜRO FÜR BAUWESEN FRANZ-SIGEL-STR. 69 76646 BRUCHSAL TEL. (07257) 71 12-0 FAX (07257) 71 12-20		Datum	Unterschrift
	bearbeitet	Feb. 2019	My
	gezeichnet	Feb. 2019	My
	geprüft	Feb. 2019	We

LANDKREIS KARLSRUHE

ENTWURFSPLANUNG

	von Netzknoten	nach Netzknoten	Station
Anfangsstation	0 0 0 0 0 0 0	0 0 0 0 0 0 0	0 0 0 0
Endstation	0 0 0 0 0 0 0	0 0 0 0 0 0 0	0 0 0 0

Nr.	Art der Änderung	Datum	Zeichen
a			
b			
c			
d			
e			

Landkreis Karlsruhe
Amt für Straßen
Straße: **K 3506**
Nächster Ort: **Gondelsheim**

Anlage **7.3**
Plan

	Datum	Zeichen
bearbeitet		
gezeichnet		
geprüft		

BESEITIGUNG SCHIENENGLEICHER BAHNÜBERGANG
- Untersuchung behindertengerechte Geh- und Radwegunterführung - VARIANTE 3 (Knoten, ohne Busschleife)

Lageplan

Variante 7.3 T-Lösung

Projekt: 93074 – BÜ Gondelsheim Plan: LAG_KNOTEN_minimiert.PLT