Anlage 1
zur Vorlage Nr. /2019
an den AUT/BA vom 06.06.2019

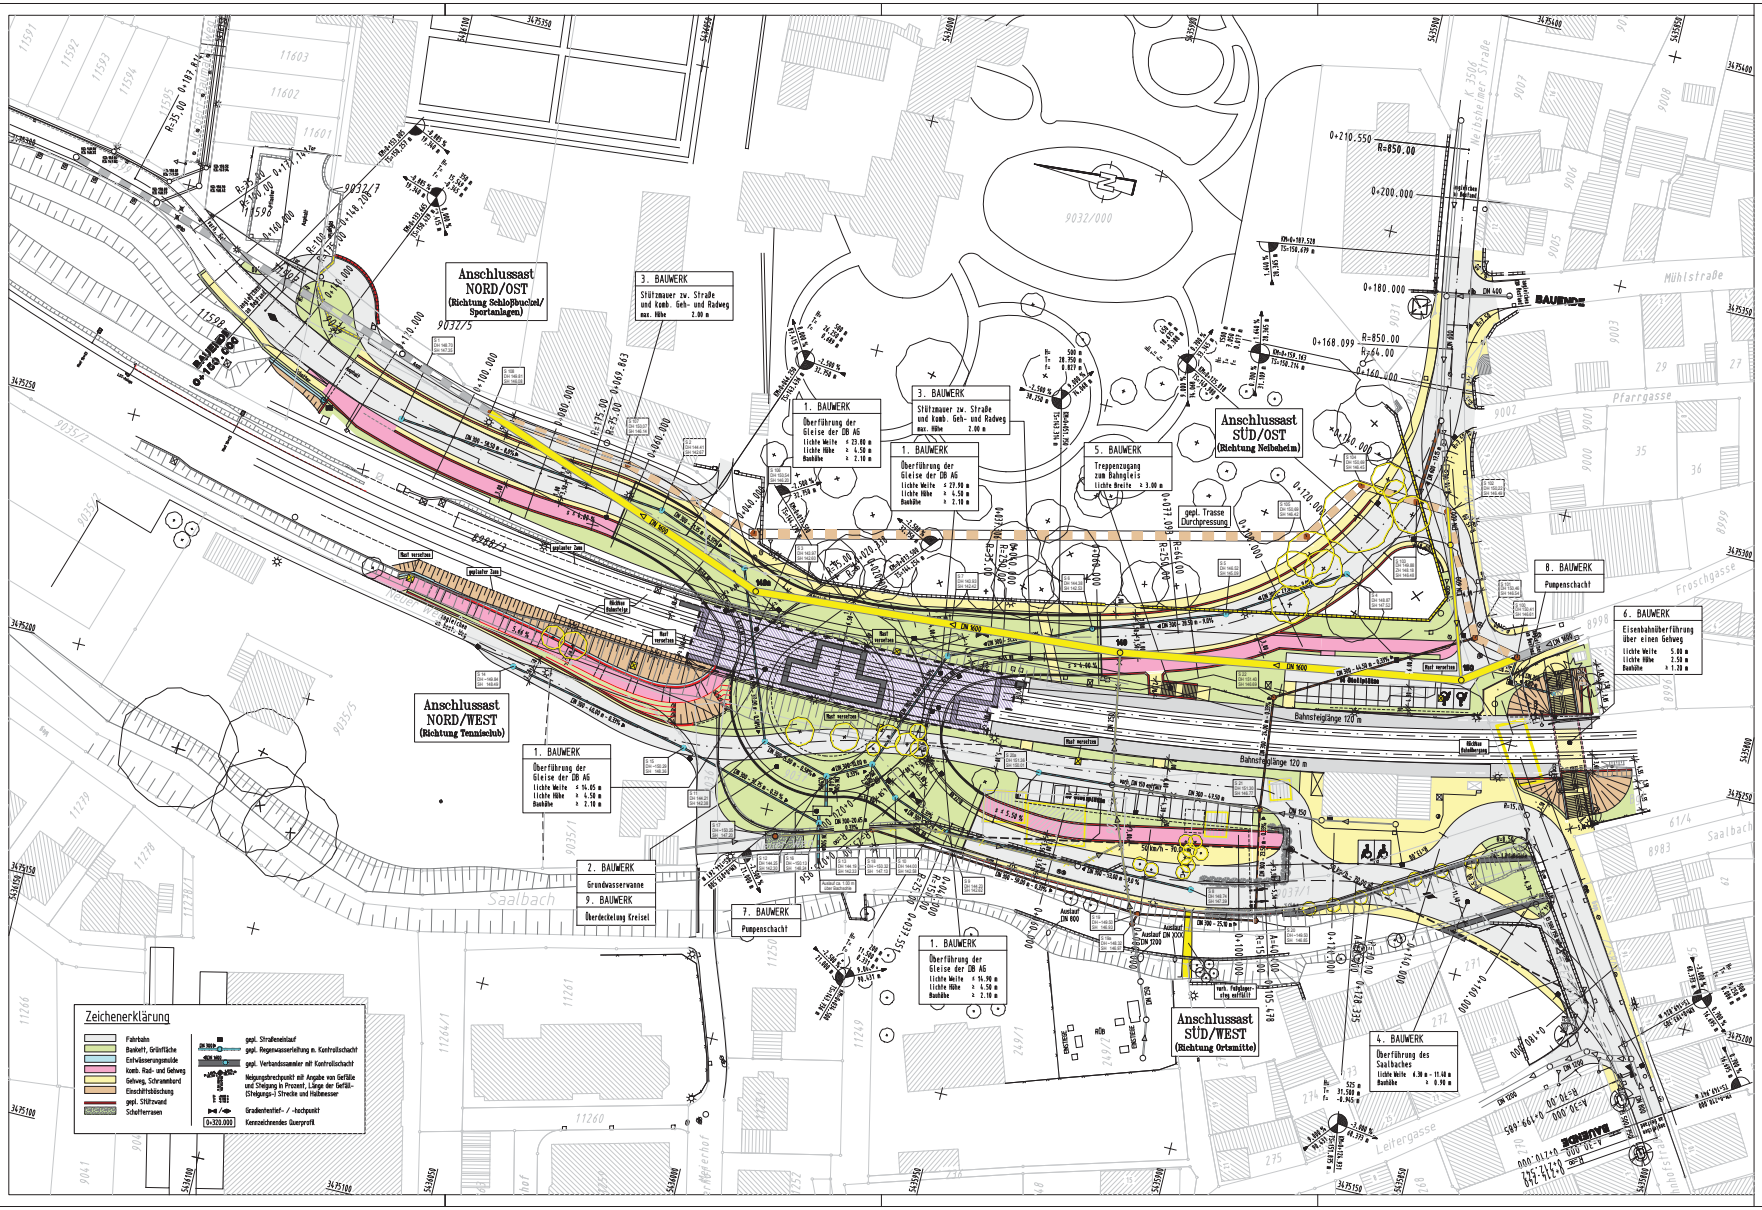

VORABZUG

Stand: 20.06.2018

Prof. Dr.-Ing. Heinrich Bechert + Partner INGENIEURBÜRO FÜR BAUWESEN FRANZ-SIGEL-STR. 69 76646 BRUCHSAL TEL. (07257) 71 12-0 FAX (07257) 71 12-20		Datum	Unterschrift
	bearbeitet	Dez. 2012	My
	gezeichnet	Dez. 2012	My
	geprüft	Dez. 2012	We

LANDKREIS KARLSRUHE

ENTWURFSPLANUNG

	von Netzknoten	nach Netzknoten	Station
Anfangsstation	0 0 0 0 0 0	0 0 0 0 0 0	0 0 0 0
Endstation	0 0 0 0 0 0	0 0 0 0 0 0	0 0 0 0

Nr.	Art der Änderung	Datum	Zeichen
a	Änderungen 3-armiger Kreisel	Jan. 2012	My
b	Höherlegung Gradiente Bereich Saalbachbrücke, angepassen BW an Hochwasserschutz	Aug. 2012	My
c	Bauwerk Bereich Kreisel, Bauwerkbeschriftungen	Dez. 2012	My
d	Planung an Bestand Schlossbuckel angepasst und aktualisiert	Mai 2018	My
e			

Landkreis Karlsruhe
Amt für Straßen
Straße: **K 3506**
Nächster Ort: **Gondelsheim**

Anlage **7.1**
Plan

	Datum	Zeichen
bearbeitet		
gezeichnet		
geprüft		

BESEITIGUNG SCHIENENGLEICHER BAHNÜBERGANG
VARIANTE 1 (3-armiger Kreisel, bisherige Planung)

Lageplan

Variante 7.1 3-armiger Kreisverkehr, (bisherige Planung)

Projekt: 93074 – BÜ Gondelsheim Plan: LAE_3-armig_00.PLT