



QP\_1 0+020,000m  
neuer Weg

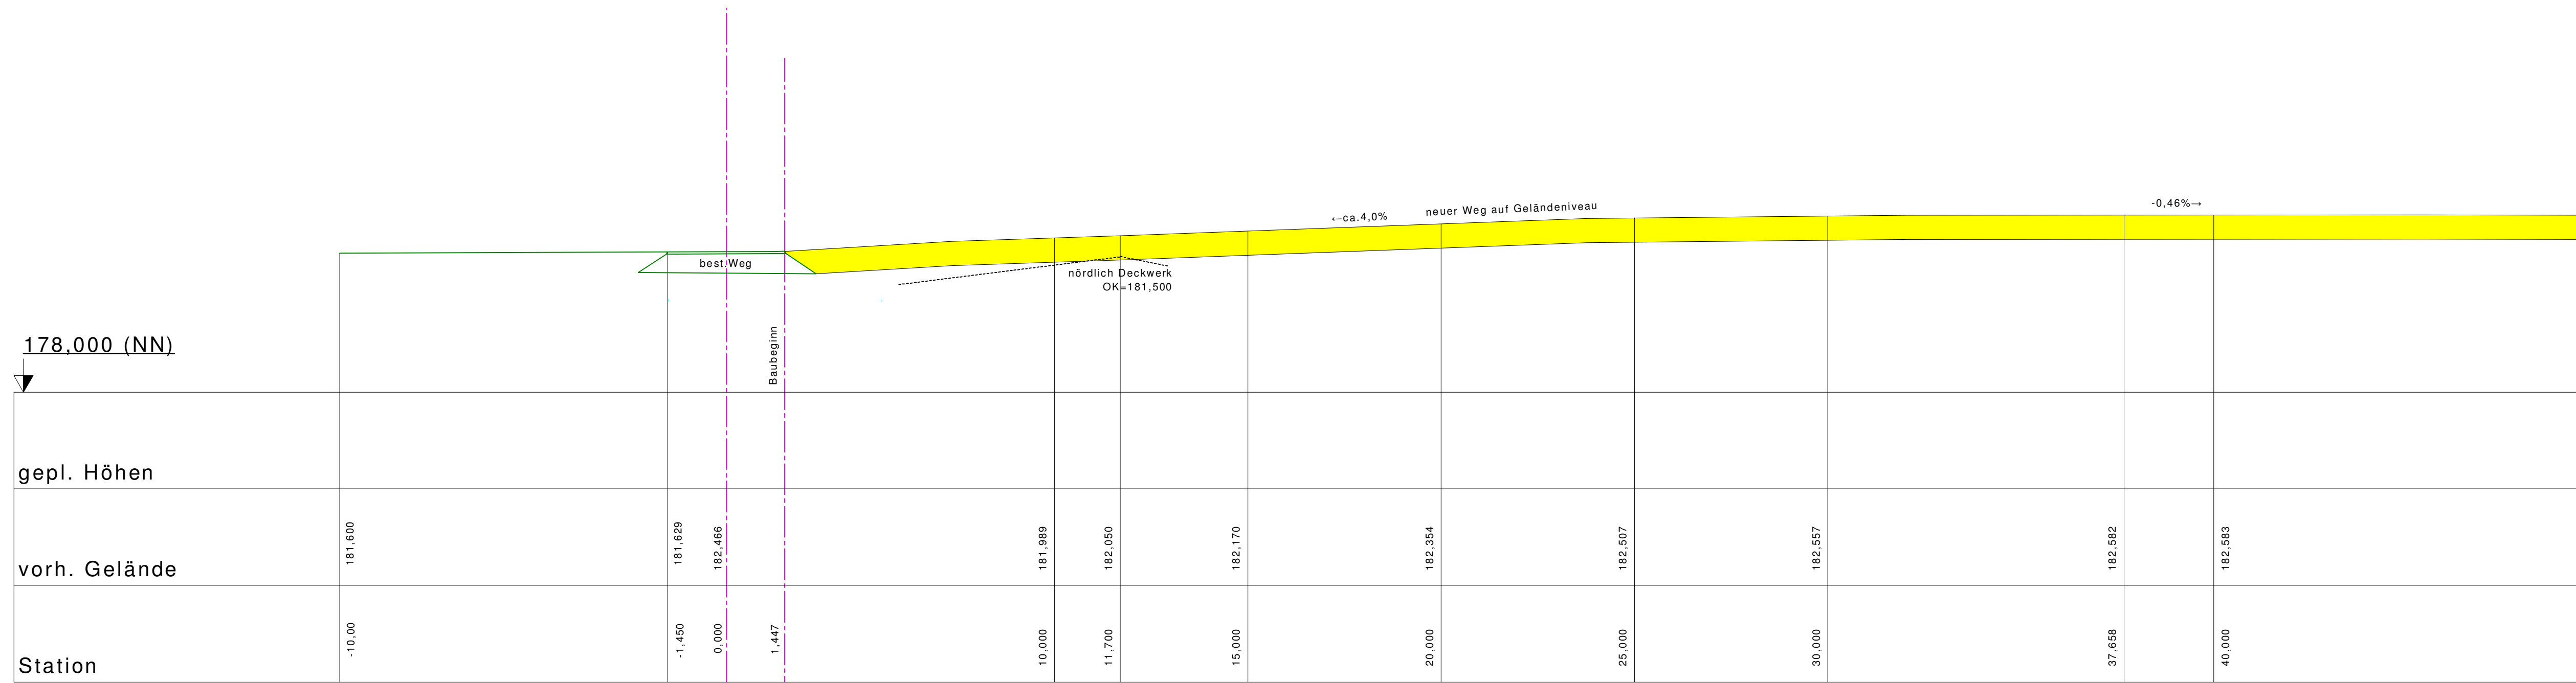

QP\_2 0+030,000m

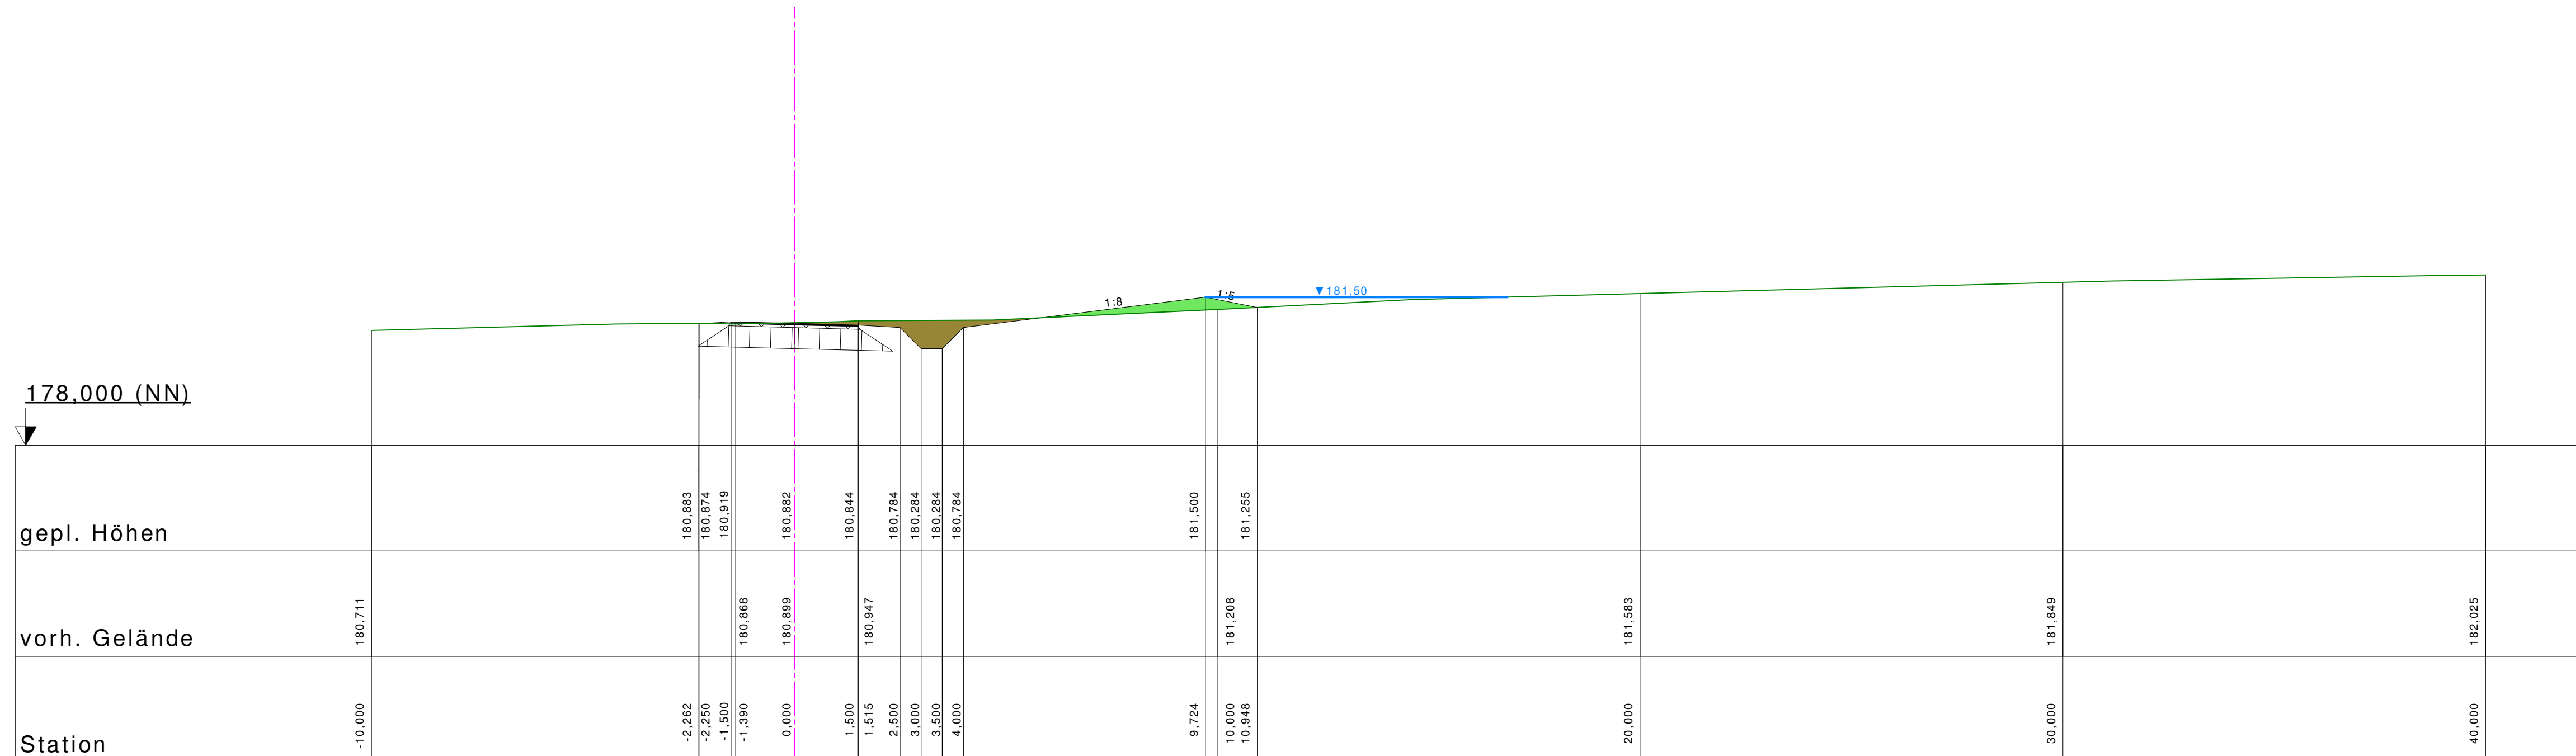

Zeichenerklärung

- Erdabtrag
- Schüttung

Index	Änderung	Datum	gezeichnet	geprüft

**NOHE + VOGEL**  
Ingenieurbüro für Bauwesen  
Beratende Ingenieure  
Karl-Berlich Str. 4a ; 76646 Bruchsal  
Telefon (07251) 3863-0  
Telefax (07251) 3863-50  
und Partner

Gemeinde Oberderdingen

Bauherr	Neubau Hochwasserrückhaltebecken HRB 46 Breitwiesen		
Projekt	bearbeitet	12.07.2018	schu
	gezeichnet	12.07.2018	FCZemmel
Objekt	Wasserbau		
	geprüft	14.08.2018	schu
	Maßstab	1 : 100	
	Plangröße	950 mm x 594 mm	
Phase	EDV-Nr.	1332-e1-6-1	
	Blatt	1	
Plan	Anlage / Plannummer	6.1	
	Projekt Nr.	1332	

Antragsteller	Bruchsal, den
	Planverfasser