



QP_5 0+066,500m

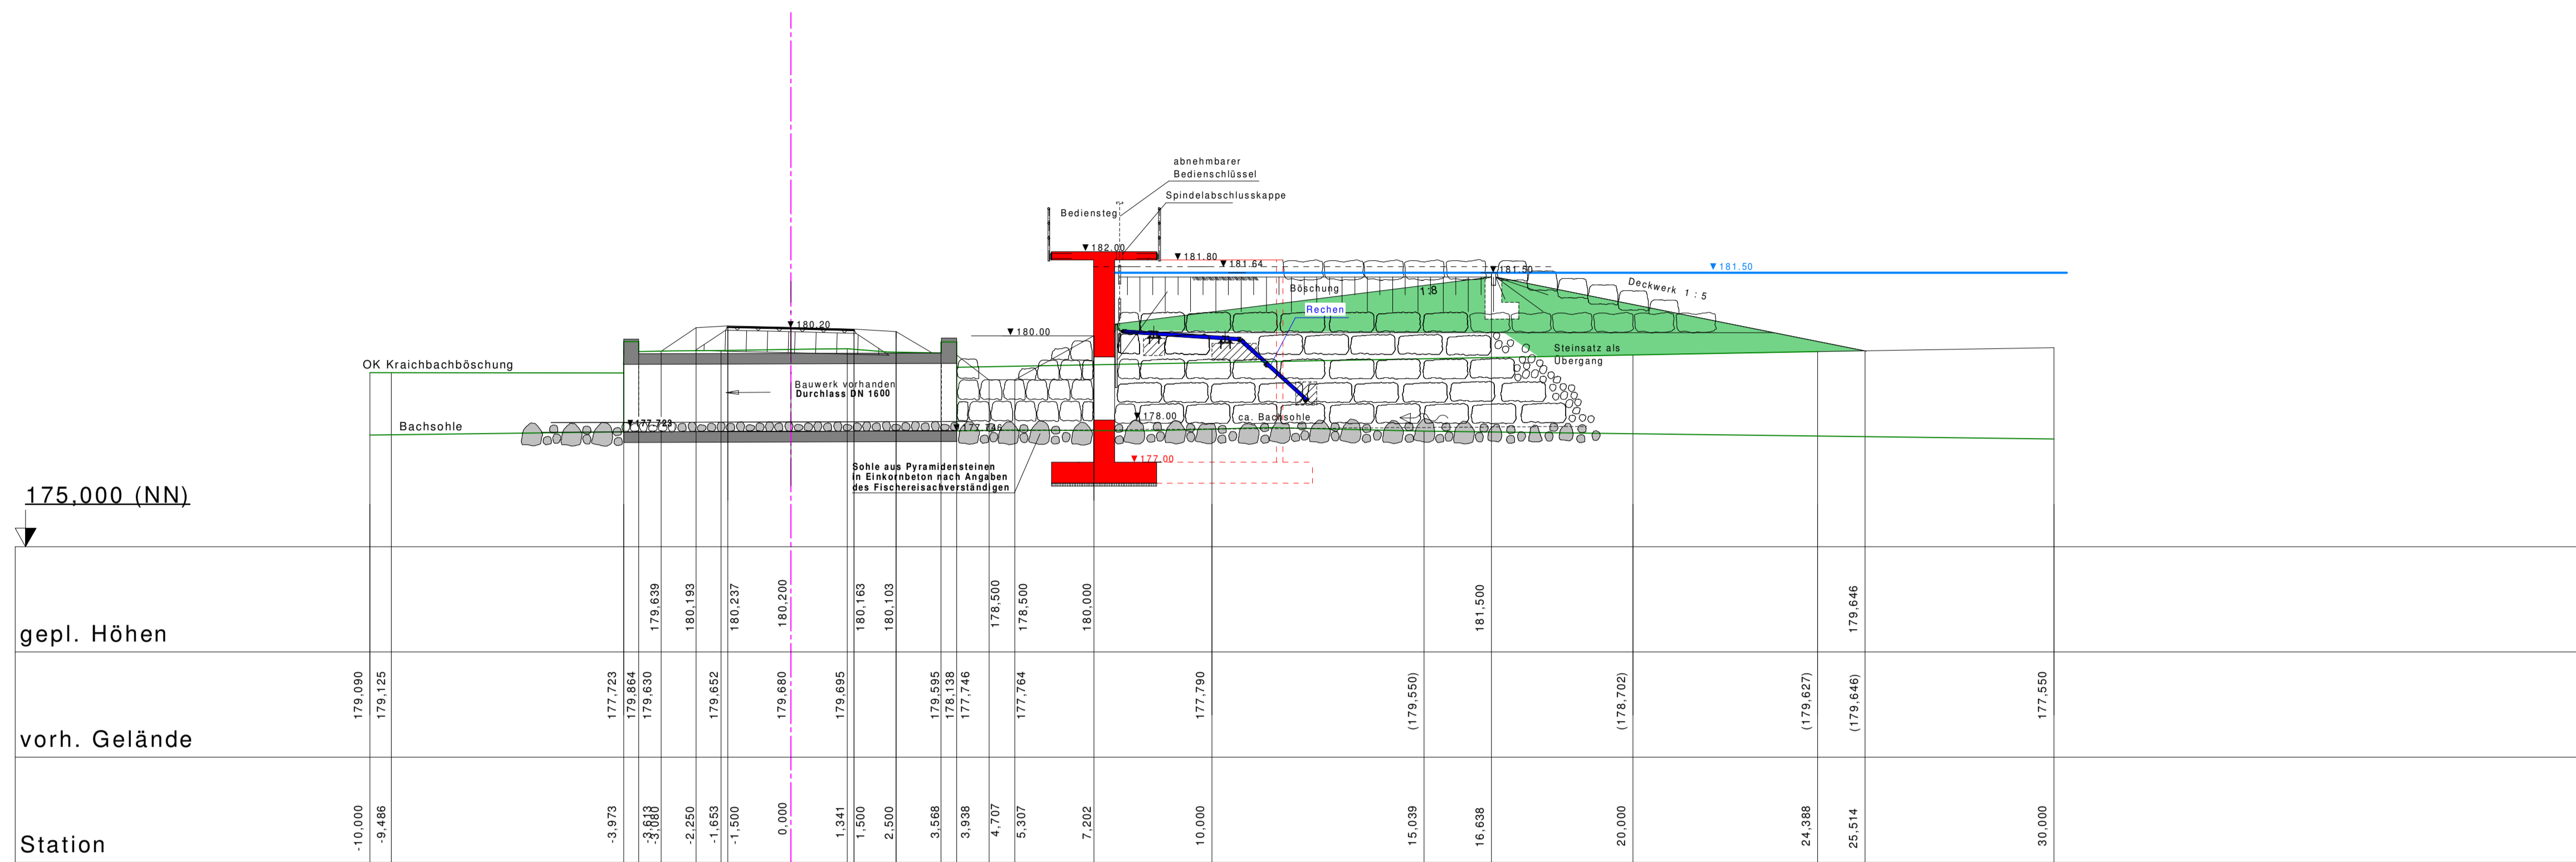

QP_6 0+083,000m

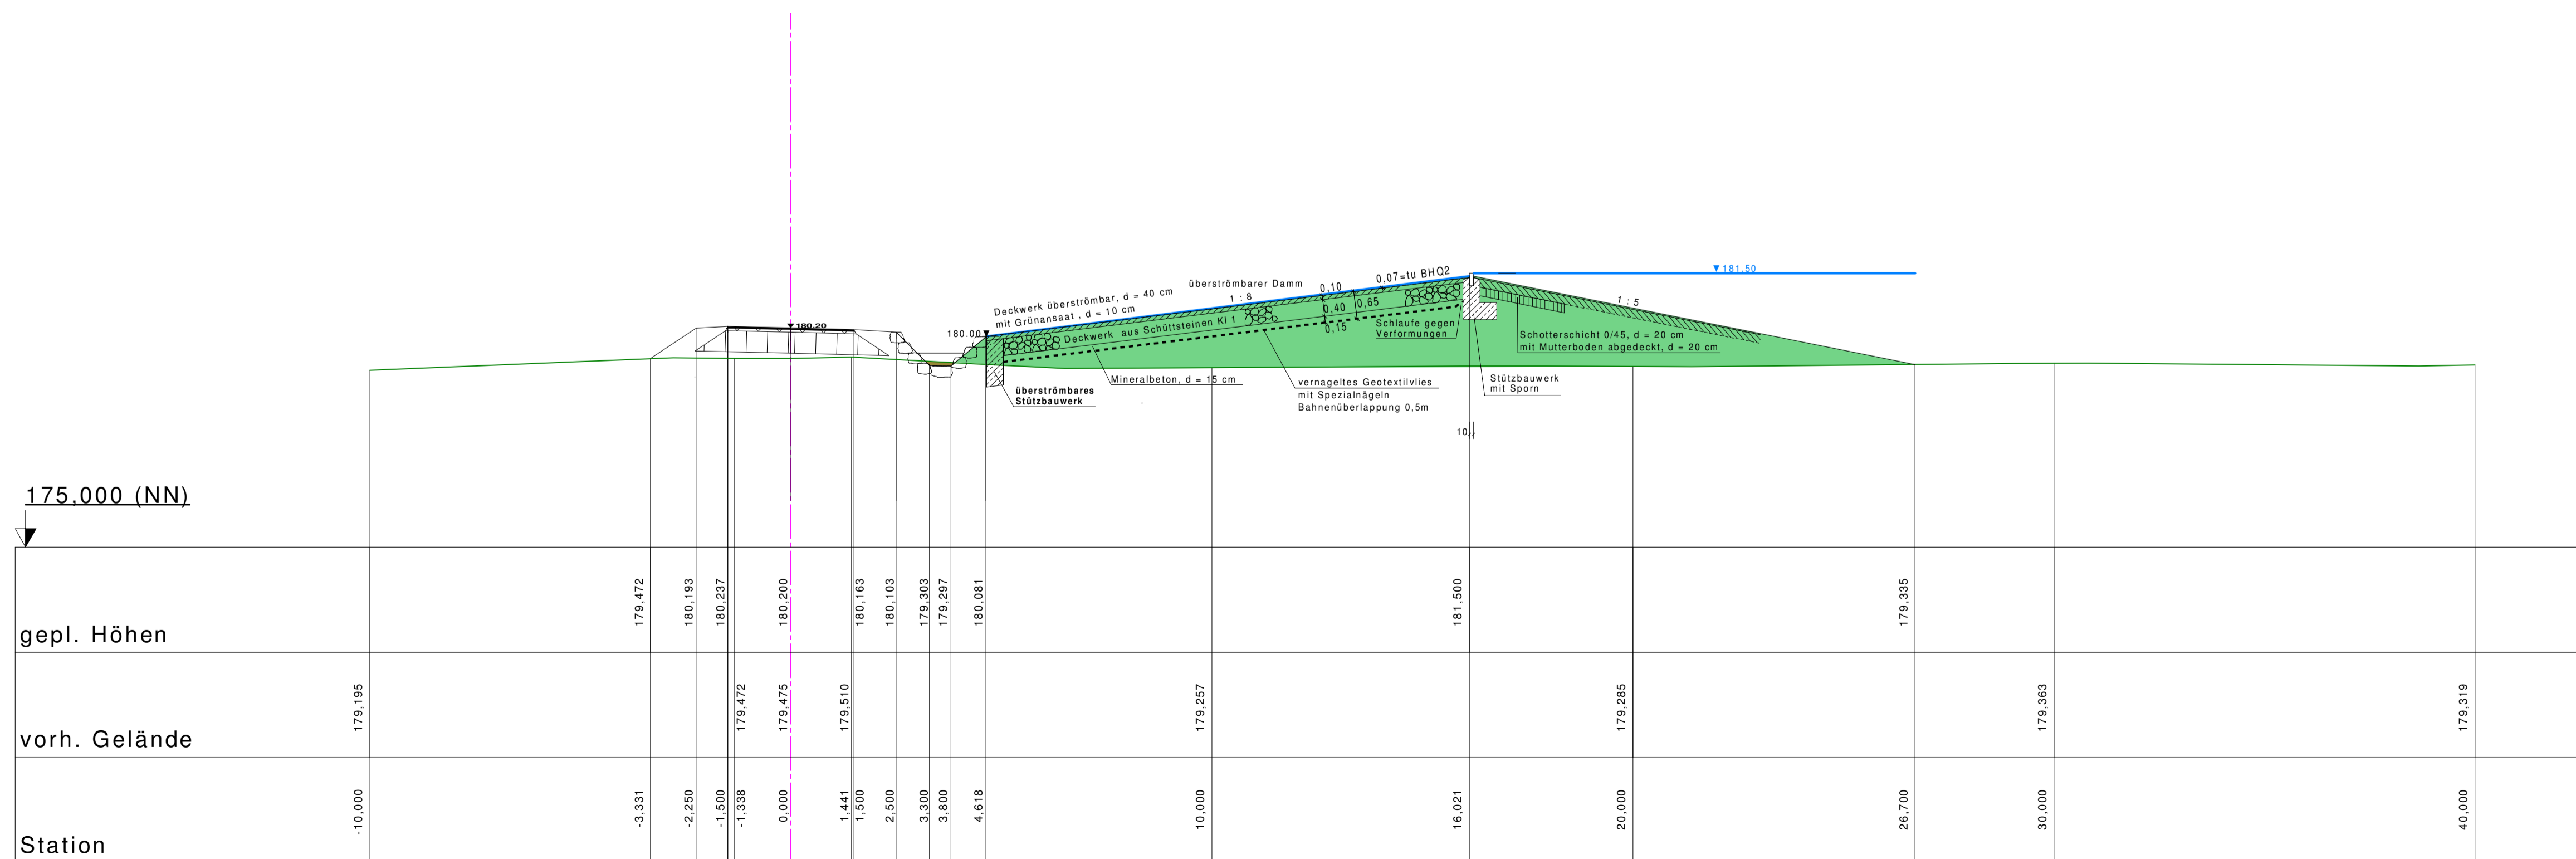

Zeichenerklärung

- Erdabtrag
- Schüttung

Index	Änderung	Datum	gezeichnet	geprüft

NOHE + VOGEL
und Partner

Ingenieurbüro für Bauwesen
Beratende Ingenieure
Karl-Berlich Str. 4a ; 76646 Bruchsal
Telefon (07251) 3863-0
Telefax (07251) 3863-50

Gemeinde Oberderdingen

Bauherr		Datum		Zeichen	
Neubau Hochwasserrückhaltebecken HRB 46 Breitwiesen		bearbeitet	12.07.2018	schu	
		gezeichnet	12.07.2018	FCZemmel	
Objekt		geprüft	14.08.2018	schu	
		Maßstab	1 : 100		
Phase		Plangröße	594 mm x 950 mm		
		EDV-Nr.	1332-e1-6-3		
Plan		Blatt	3		
		Anlage / Plannummer	6.3		
Antragsteller		Projekt Nr.	1332		
		Bruchsal, den			
		Planverfasser			