



QP\_7 0+115,000m

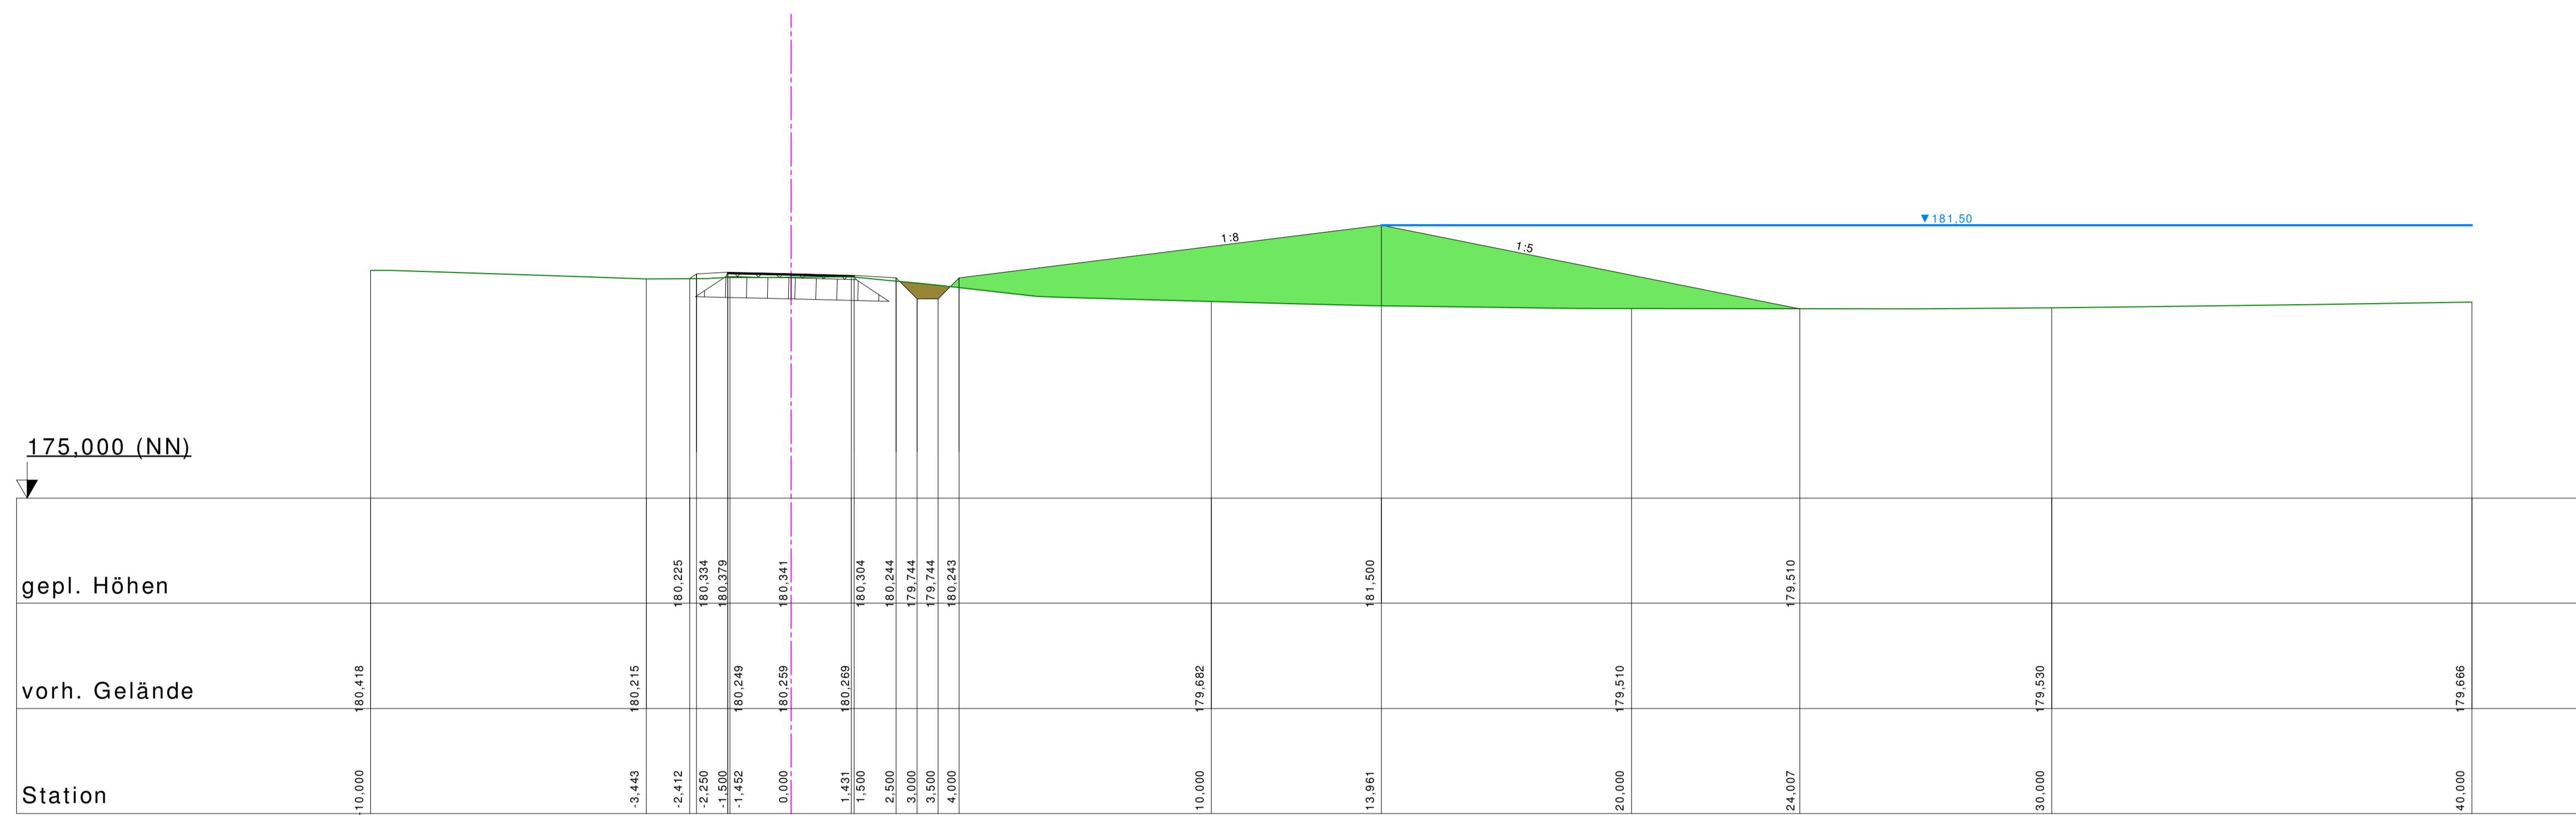

QP\_8 0+132,000m

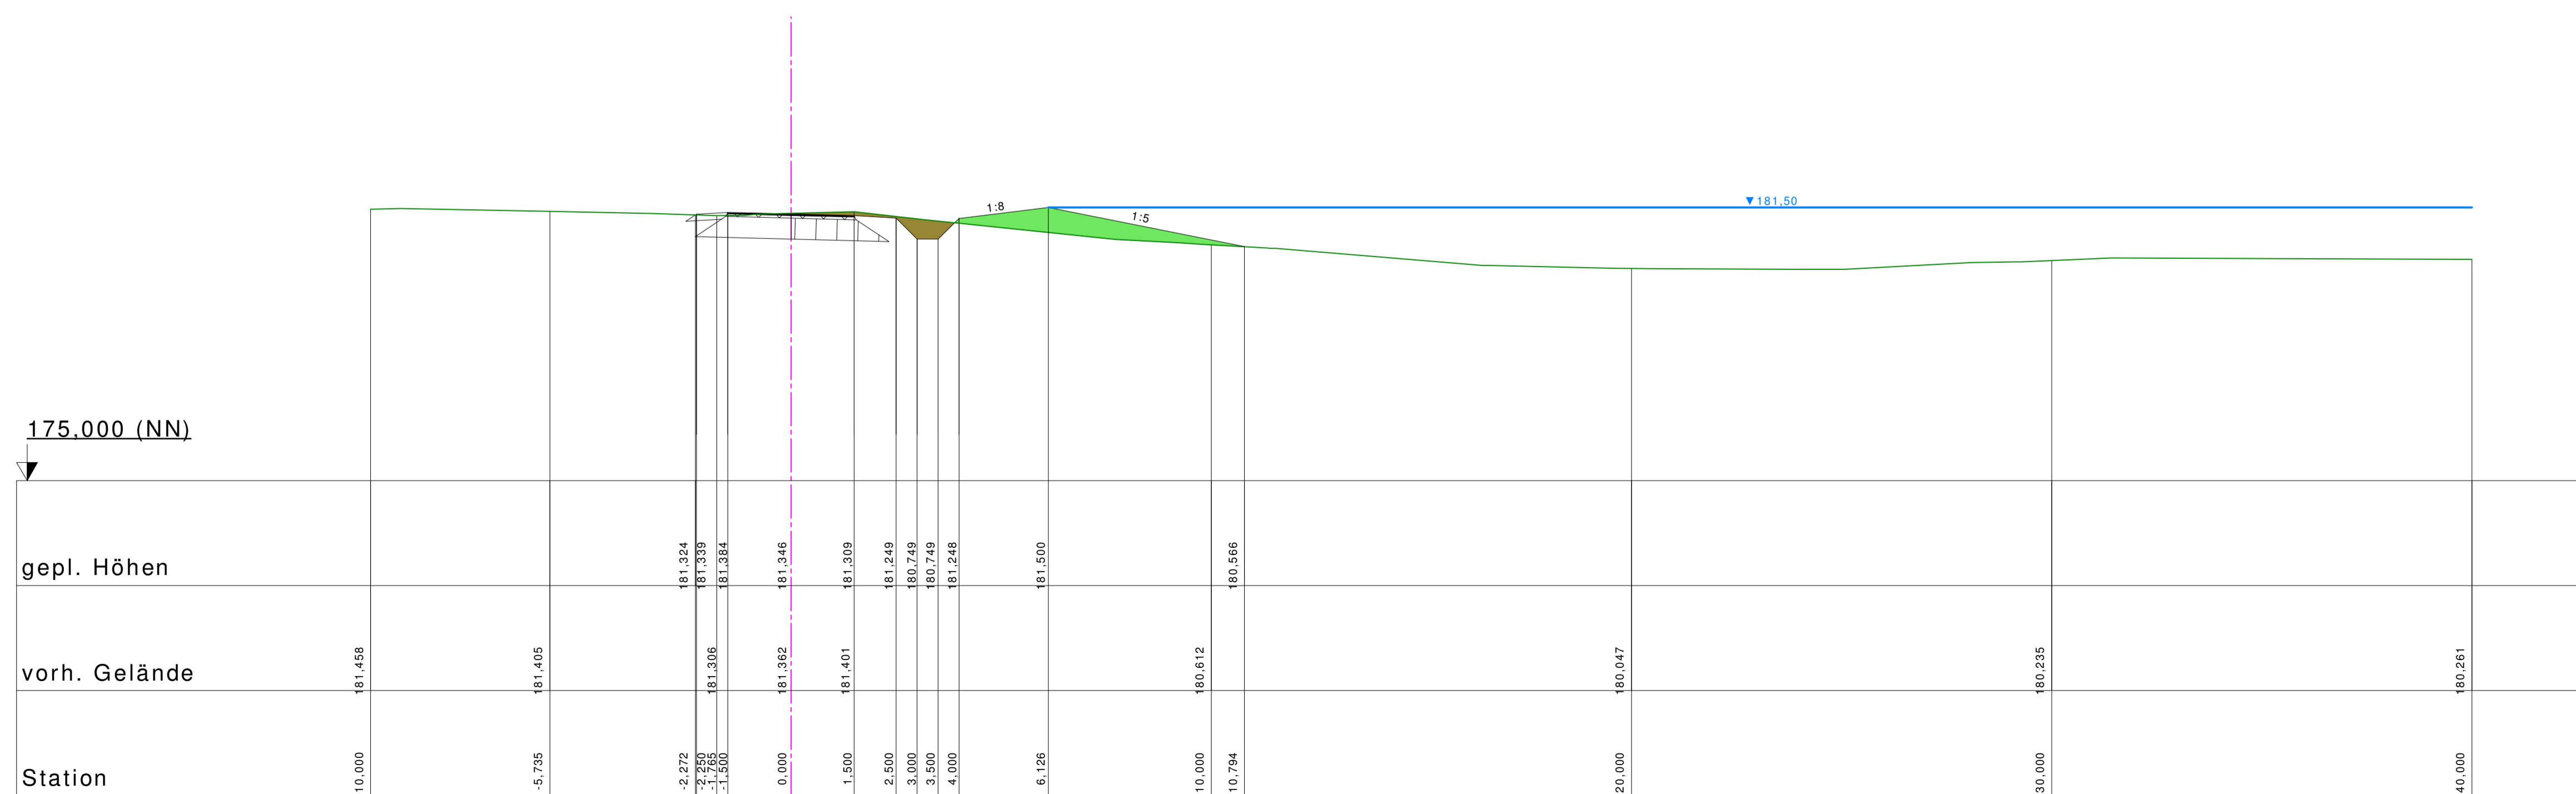

**Zeichenerklärung**  
 Erdabtrag  
 Schüttung

Index	Änderung	Datum	gezeichnet	geprüft

**NOHE + VOGEL** Ingenieurbüro für Bauwesen  
Beratende Ingenieure  
Karl-Berlich Str. 4a | 76646 Bruchsal  
Telefon (07251) 3863-0  
Telefax (07251) 3863-50

---

**Gemeinde Oberderdingen**

Bauherr	Datum	Zeichen
Neubau Hochwasserrückhaltebecken HRB 46 Breitwiesen	bearbeitet 12.07.2018 schu	
Projekt	gezeichnet 12.07.2018 FCZemmel	
Objekt	geprüft 14.08.2018 schu	
Phase	Maßstab 1 : 100	
Plan	Plangröße 950 mm x 594 mm	
	EDV-Nr. 1332-e1-6-4	
Blatt 4		
Anlage / Plannummer		<b>6.4</b>
Projekt Nr.		1332

Antragsteller: Bruchsal, den  
Planverfasser: